



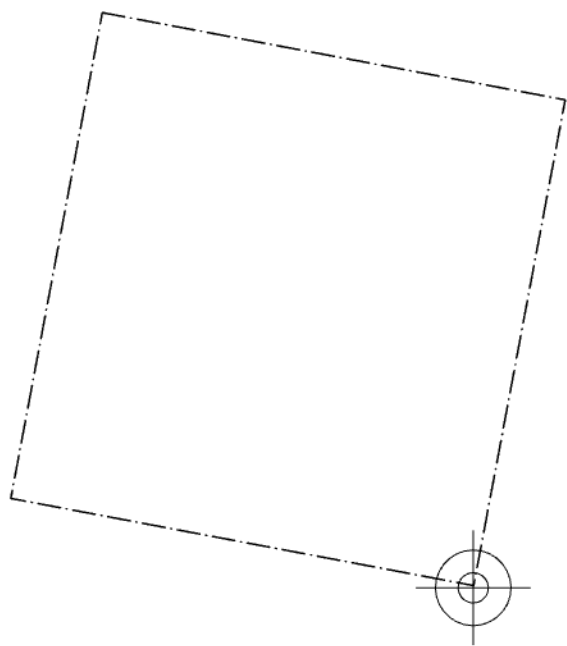

F

E

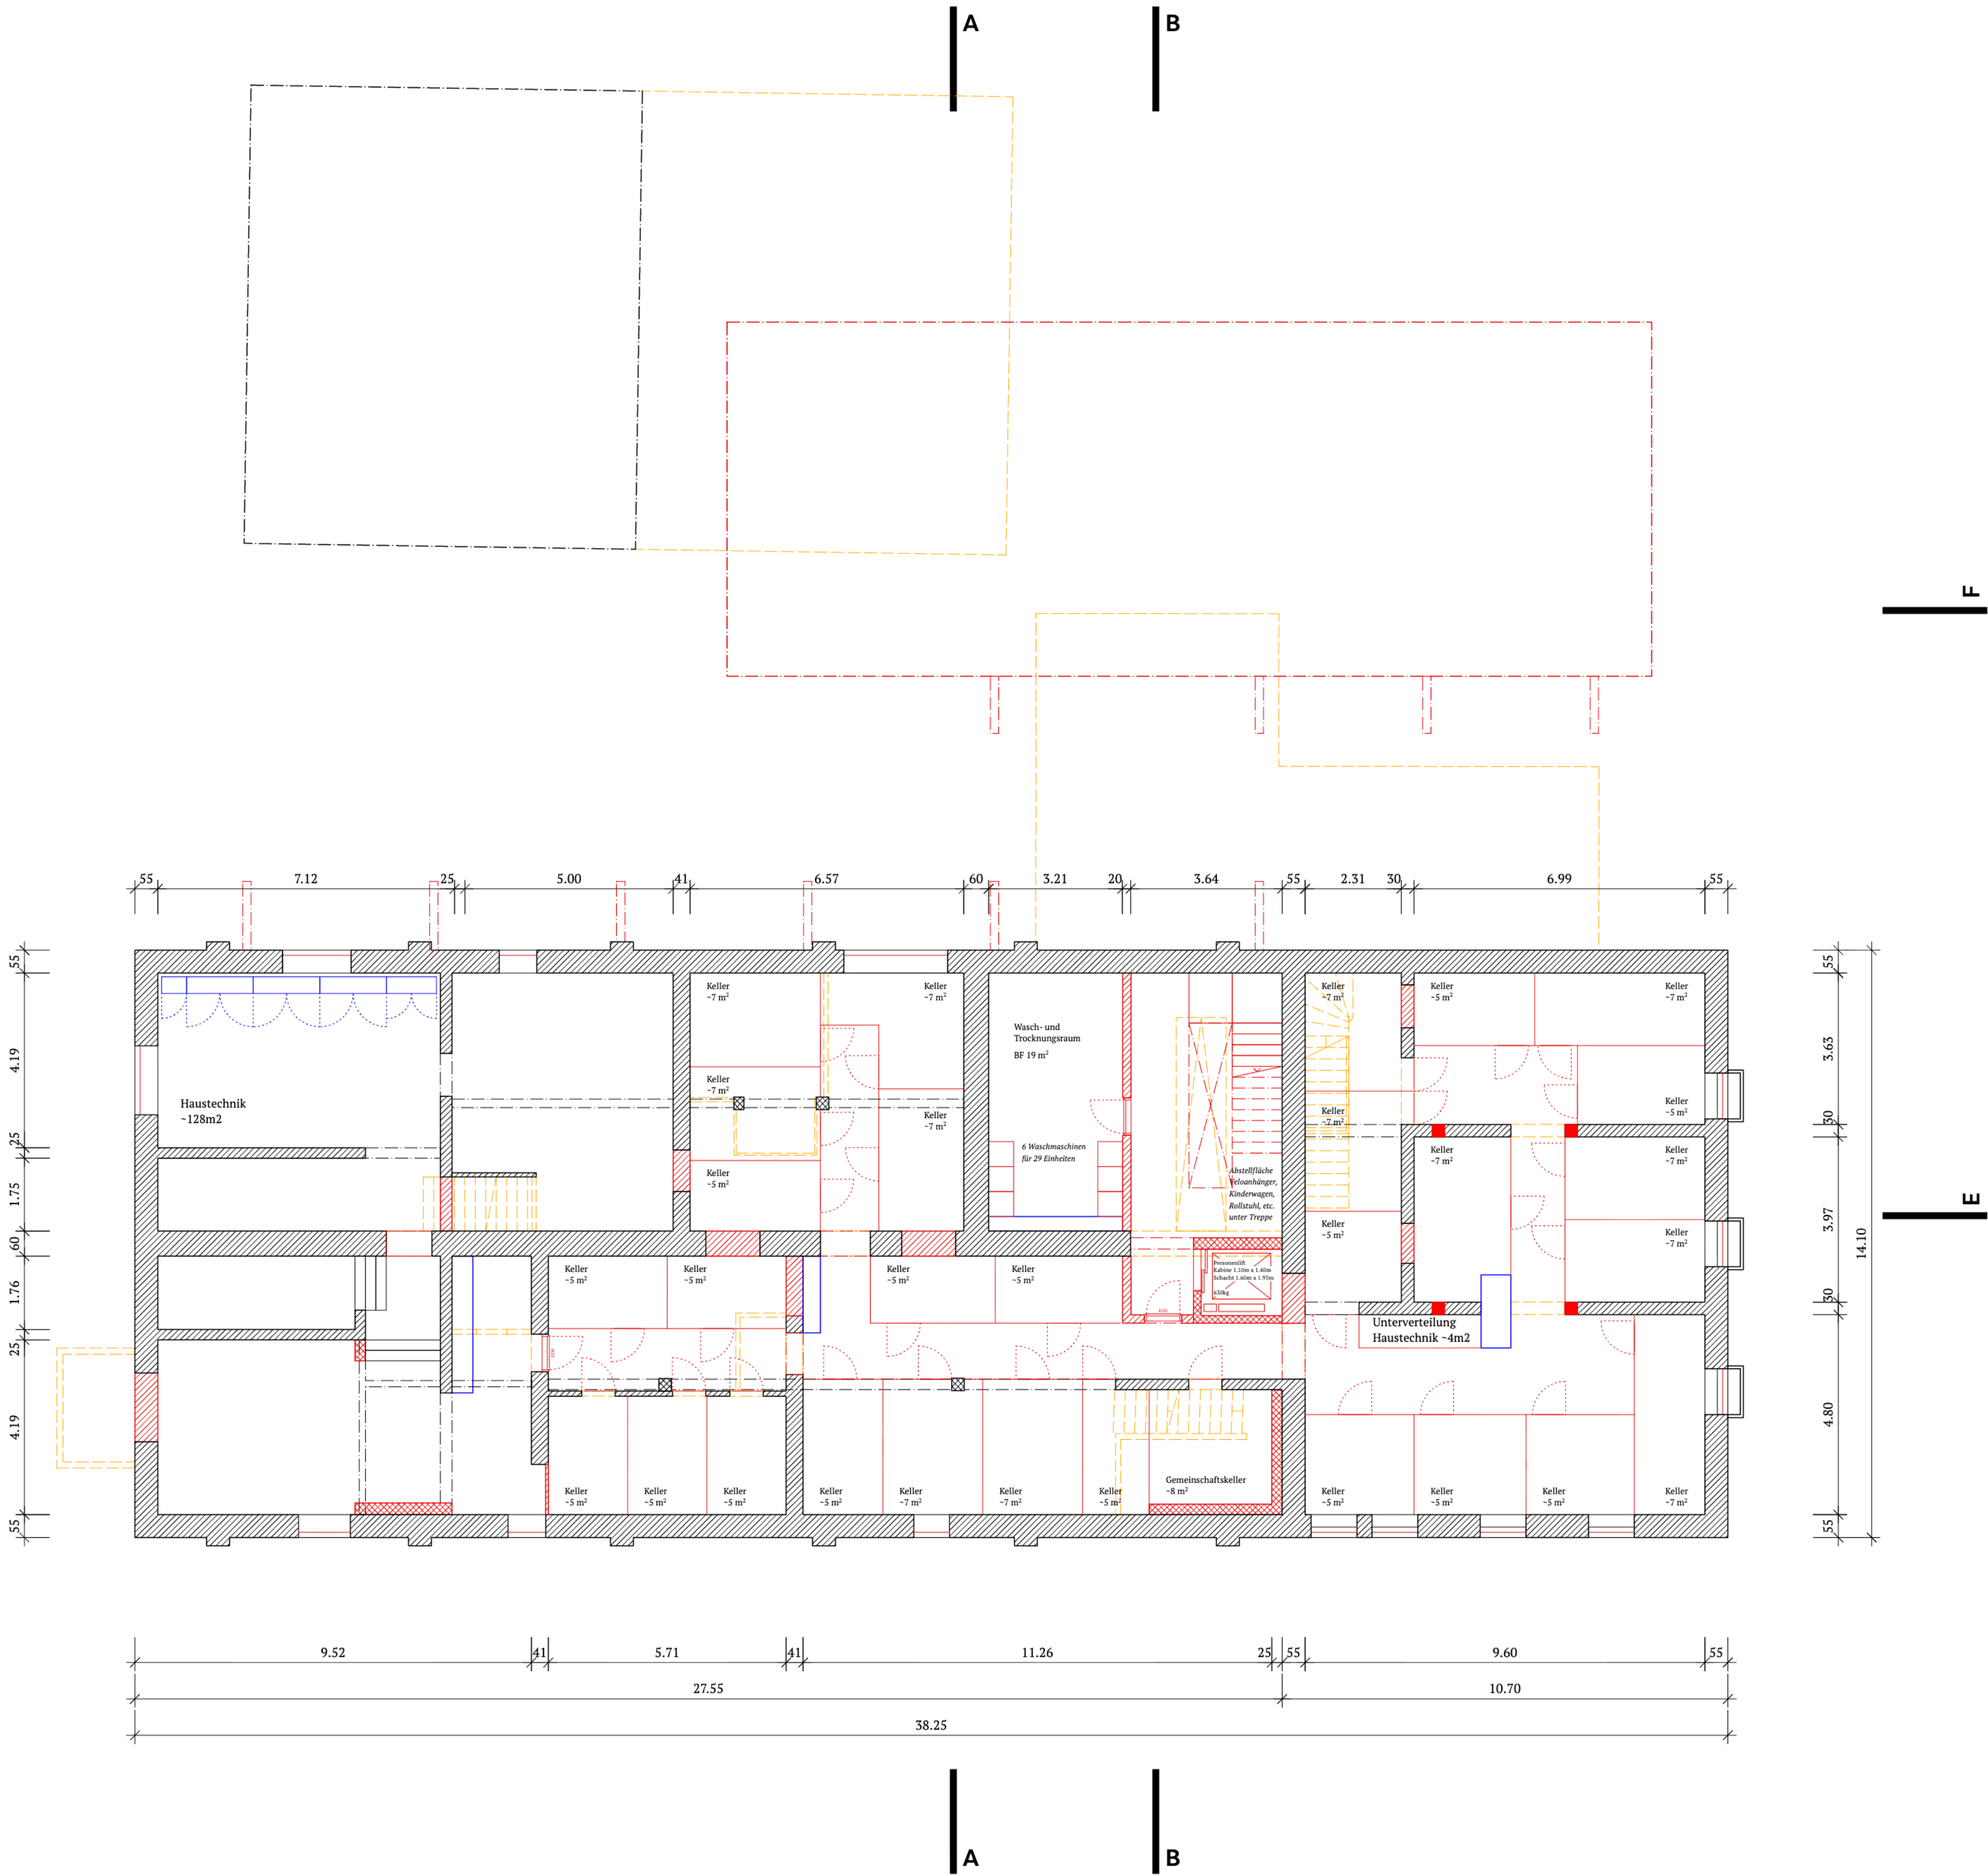

OK FB EG (453.95 müM) = ±0.00



Legende				Ausrichtung
	Bestand		Wiedereinbau	
	Neu		Abbruch	

PROJEKT Wohnfink Finkenweg 5 / 7 / 7a, 2503 Biel - Bienne				
biwog BIELER WOHNBAUGENOSSENSCHAFTEN, Waldrainstrasse 63, 2503 Biel - Bienne				
Format DIN A1 – 594 x 841mm	Massstab 1:100	Datum 23.03.2026	Revidiert	Gezeichnet ROA
PLANINHALT -1 Grundriss Untergeschoss 32 Bauprojekt			PLANNUMMER 108.32.-1.A1	
ARCHITEKTUR studio roa GmbH Gerbergasse 56 2502 Biel - Bienne	TRAGWERK Theiler Ingenieure AG Alleeestr. 25 2503 Biel - Bienne	TRAGWERK HOLZ BauHolz Wenger GmbH Seematt 17 3636 Längenbühl	HLKS PLNR AG Länggassstr. 23 3012 Bern	ELEKTRO Schlosser AG Längfeldweg 93 2504 Biel - Bienne
				BAUPHYSIK PAEC AG Werkhofstr. 11 2503 Biel - Bienne



OK FB EG (453.95 müM) = ±0.00



Legende		Ausrichtung
	Bestand	
	Wiedereinbau	
	Neu	
	Abbruch	

PROJEKT
Wohnfink
Finkenweg 5 / 7 / 7a, 2503 Biel - Bienne



biwog BIELER WOHNBAUGENOSSENSCHAFTEN, Waldrainstrasse 63, 2503 Biel - Bienne

Format DIN A1 – 594 x 841mm	Massstab 1:100	Datum 23.03.2026	Revidiert	Gezeichnet roa
--------------------------------	-------------------	---------------------	-----------	-------------------

00 Grundriss Erdgeschoss

PLANNUMMER	108.32.00.A1
------------	--------------

ARCHITEKTUR	TRAGWERK	TRAGWERK HOLZ	HLKS	ELEKTRO	BAUPHYSIK
studio roa GmbH Gerbergasse 56 2502 Biel - Bienne	Theiler Ingenieure AG Alleestr. 25 2505 Biel - Bienne	BauHolz Wenger GmbH Seemat 17 3636 Längsbühl	PLNR AG Längsasser. 23 3012 Bern	Schlosser AG Längfeldweg 93 2504 Biel - Bienne	PAEC AG Werkhofstr. 11 2505 Biel - Bienne

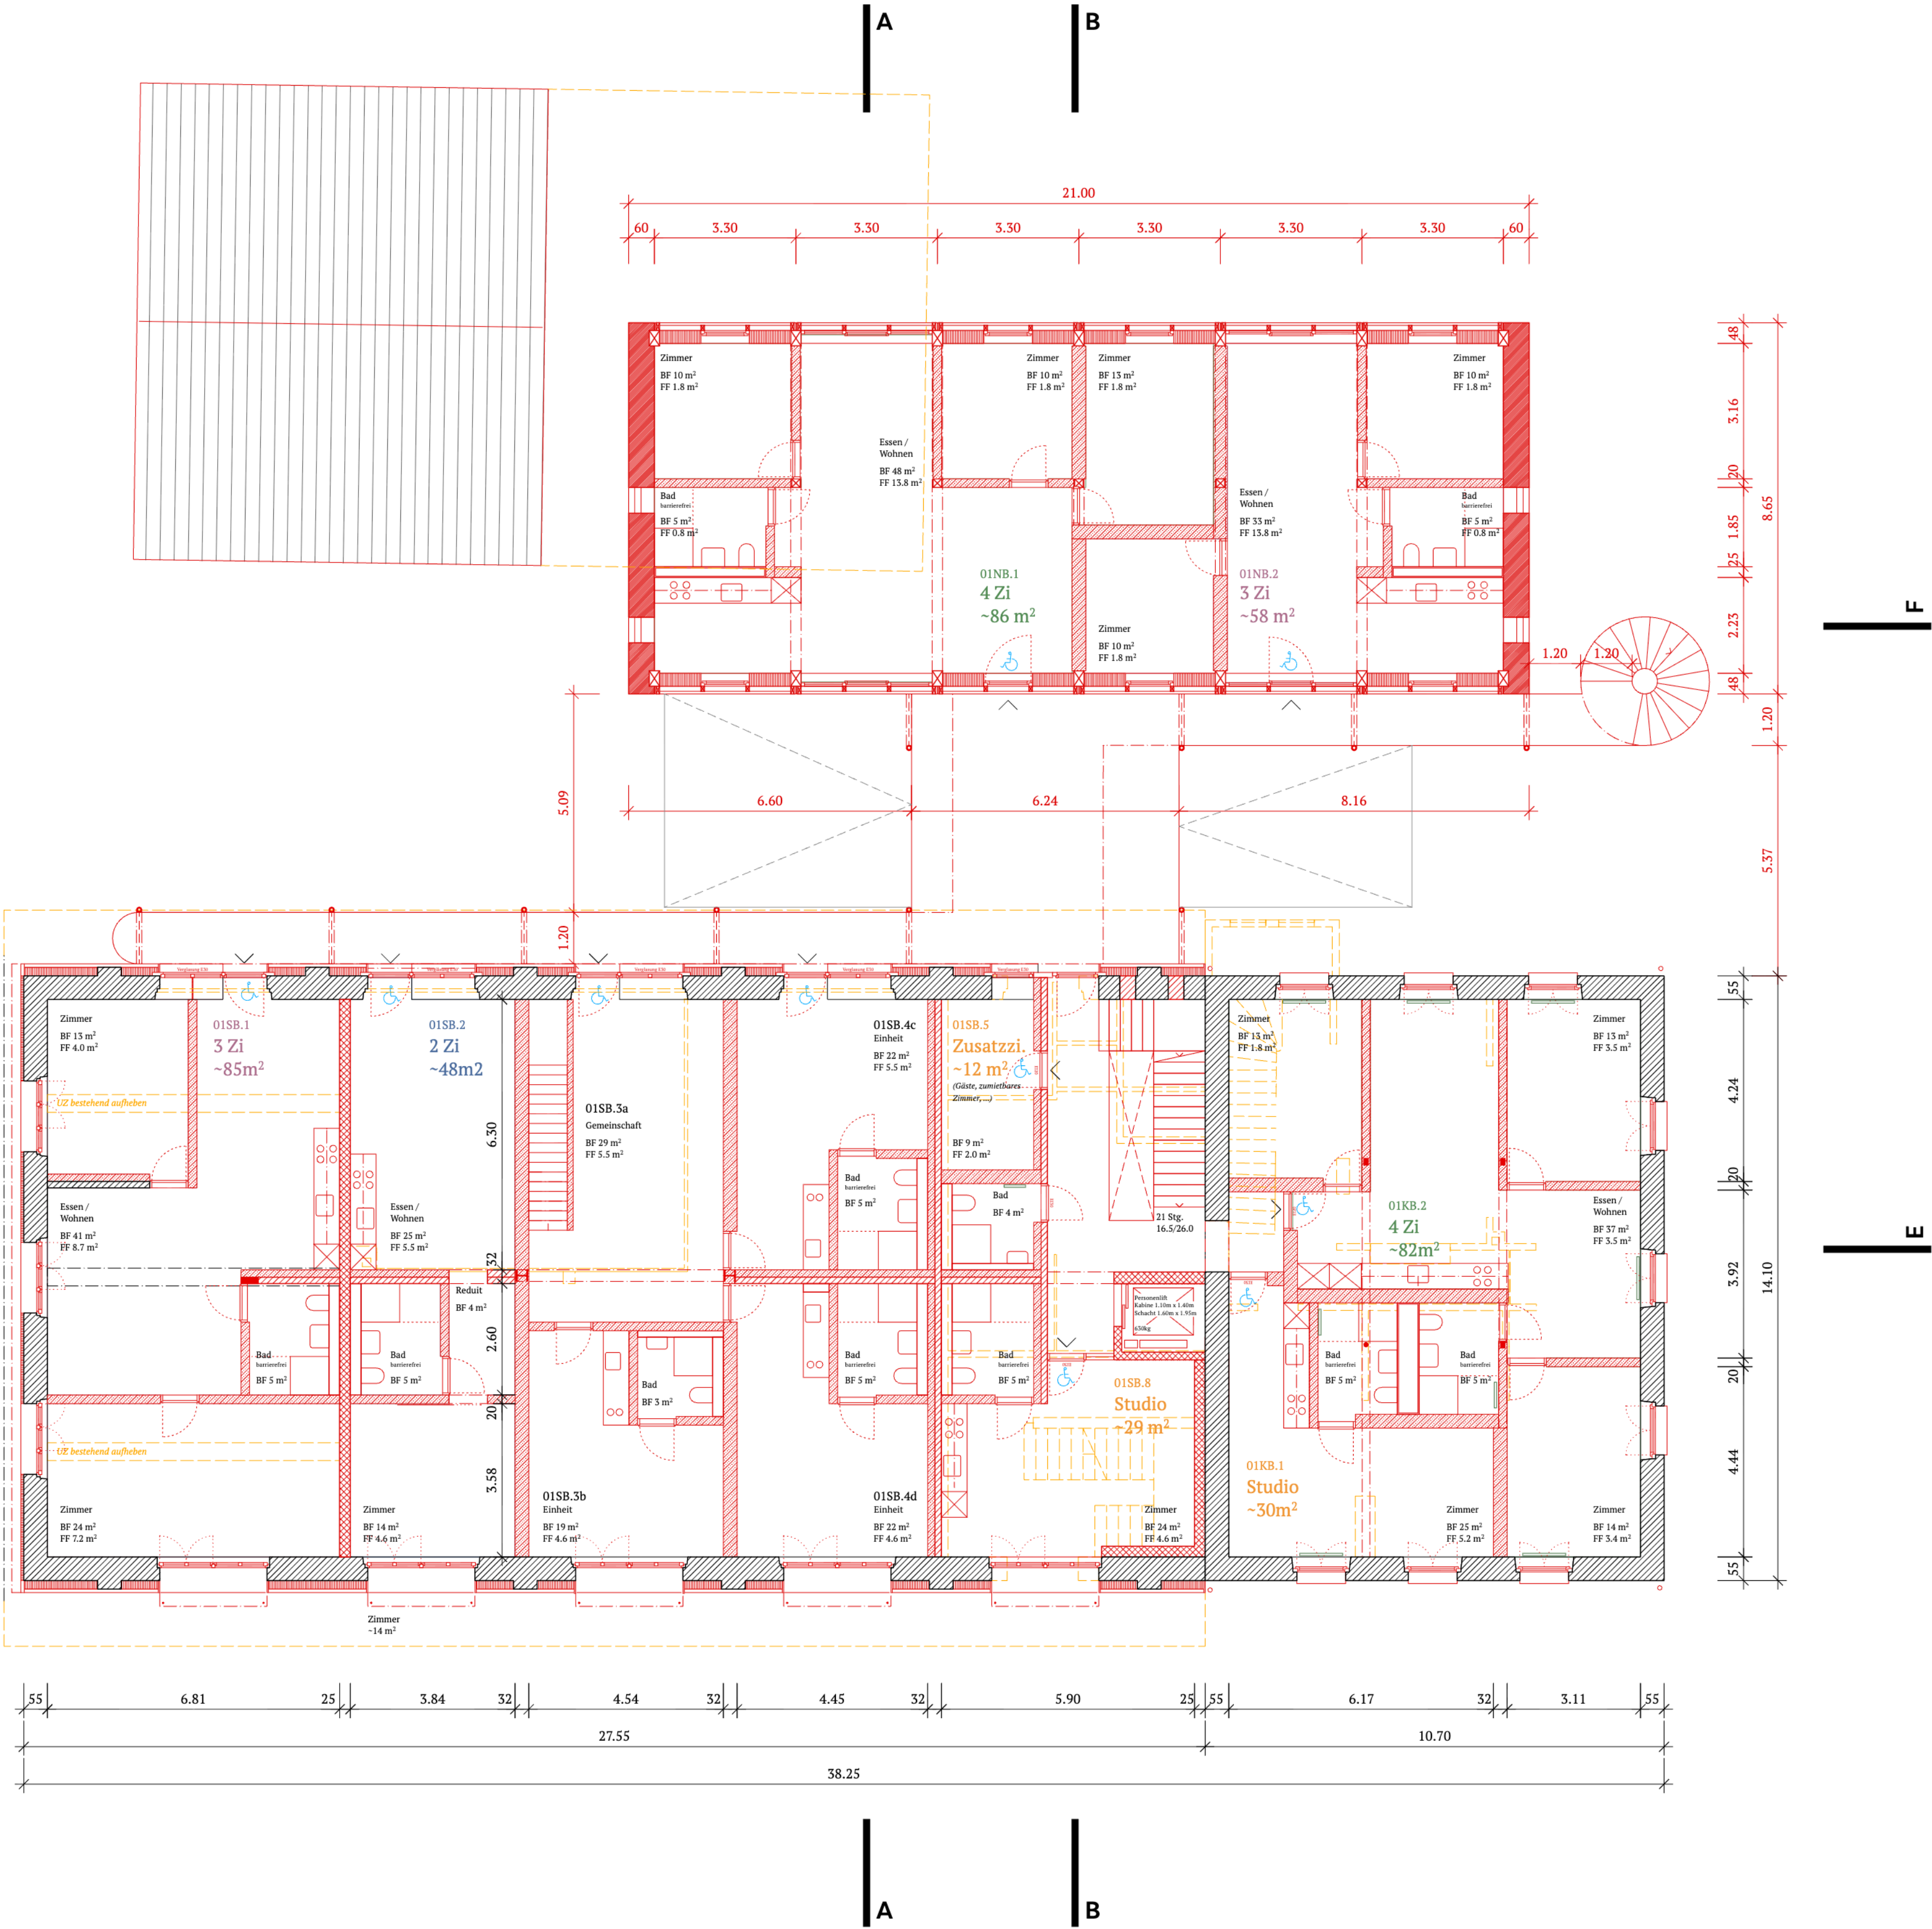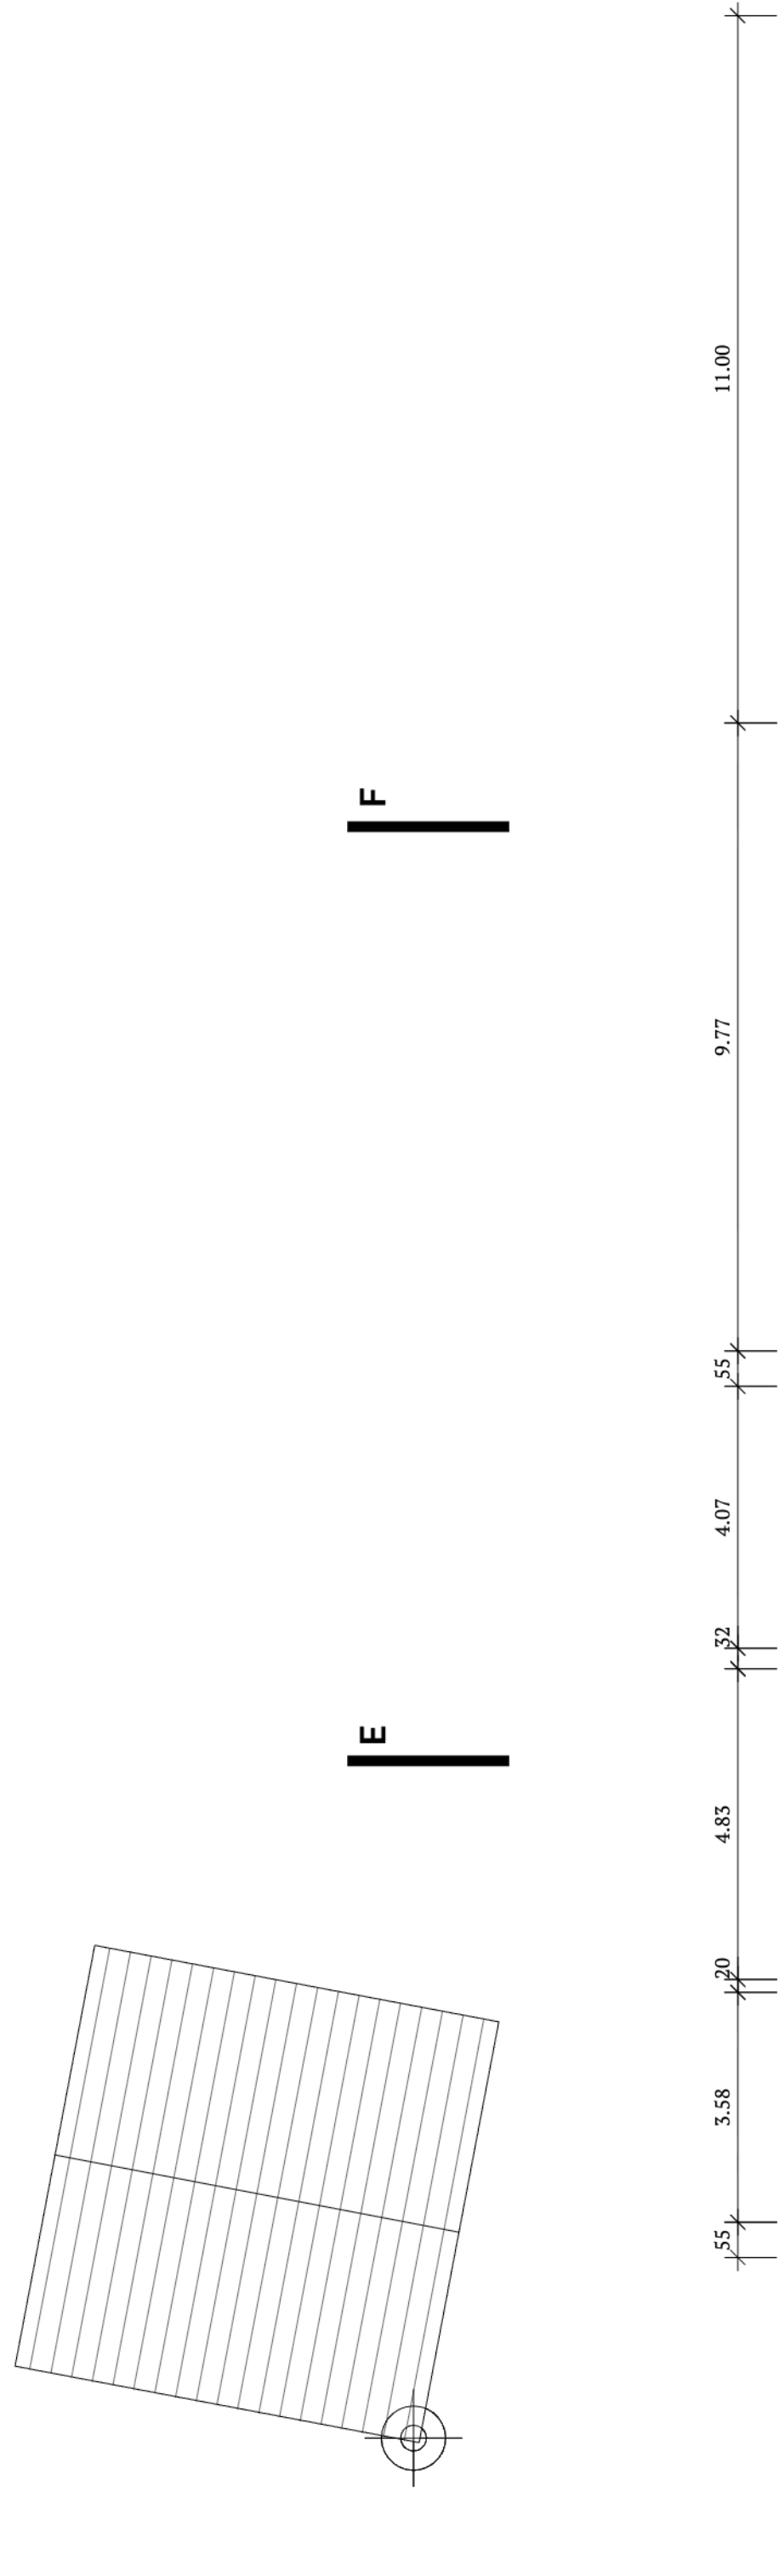


OK FB EG (453.95 müM) = +0.00

0 1m 5m

Legende				Ausrichtung
	Bestand		Wiedereinbau	
	Neu		Abbruch	

PROJEKT Wohnfink Finkenweg 5 / 7 / 7a, 2503 Biel - Bienne				
biwoag BIELER WOHNBAUGENOSSENSCHAFTEN, Waldrainstrasse 63, 2503 Biel - Bienne				
Format DIN A1 – 594 x 841mm	Massstab 1:100	Datum 23.03.2026	Revidiert	Gezeichnet roa
PLANINHALT +1 Grundriss Obergeschoss 32 Bauprojekt			PLANNUMMER 108.32.01.A1	
ARCHITEKTUR studio roa GmbH Gerbergasse 56 2502 Biel - Bienne	TRAGWERK Theiler Ingenieure AG Alleestr. 25 2503 Biel - Bienne	TRAGWERK HOLZ BauHolz Wenger GmbH Seematt 17 5636 Längenbühl	HLKS PLNR AG Länggassstr. 23 3012 Bern	ELEKTRO Schlosser AG Längfeldweg 93 2504 Biel - Bienne
		BAUPHYSIK PAEC AG Werkhofstr. 11 2503 Biel - Bienne		


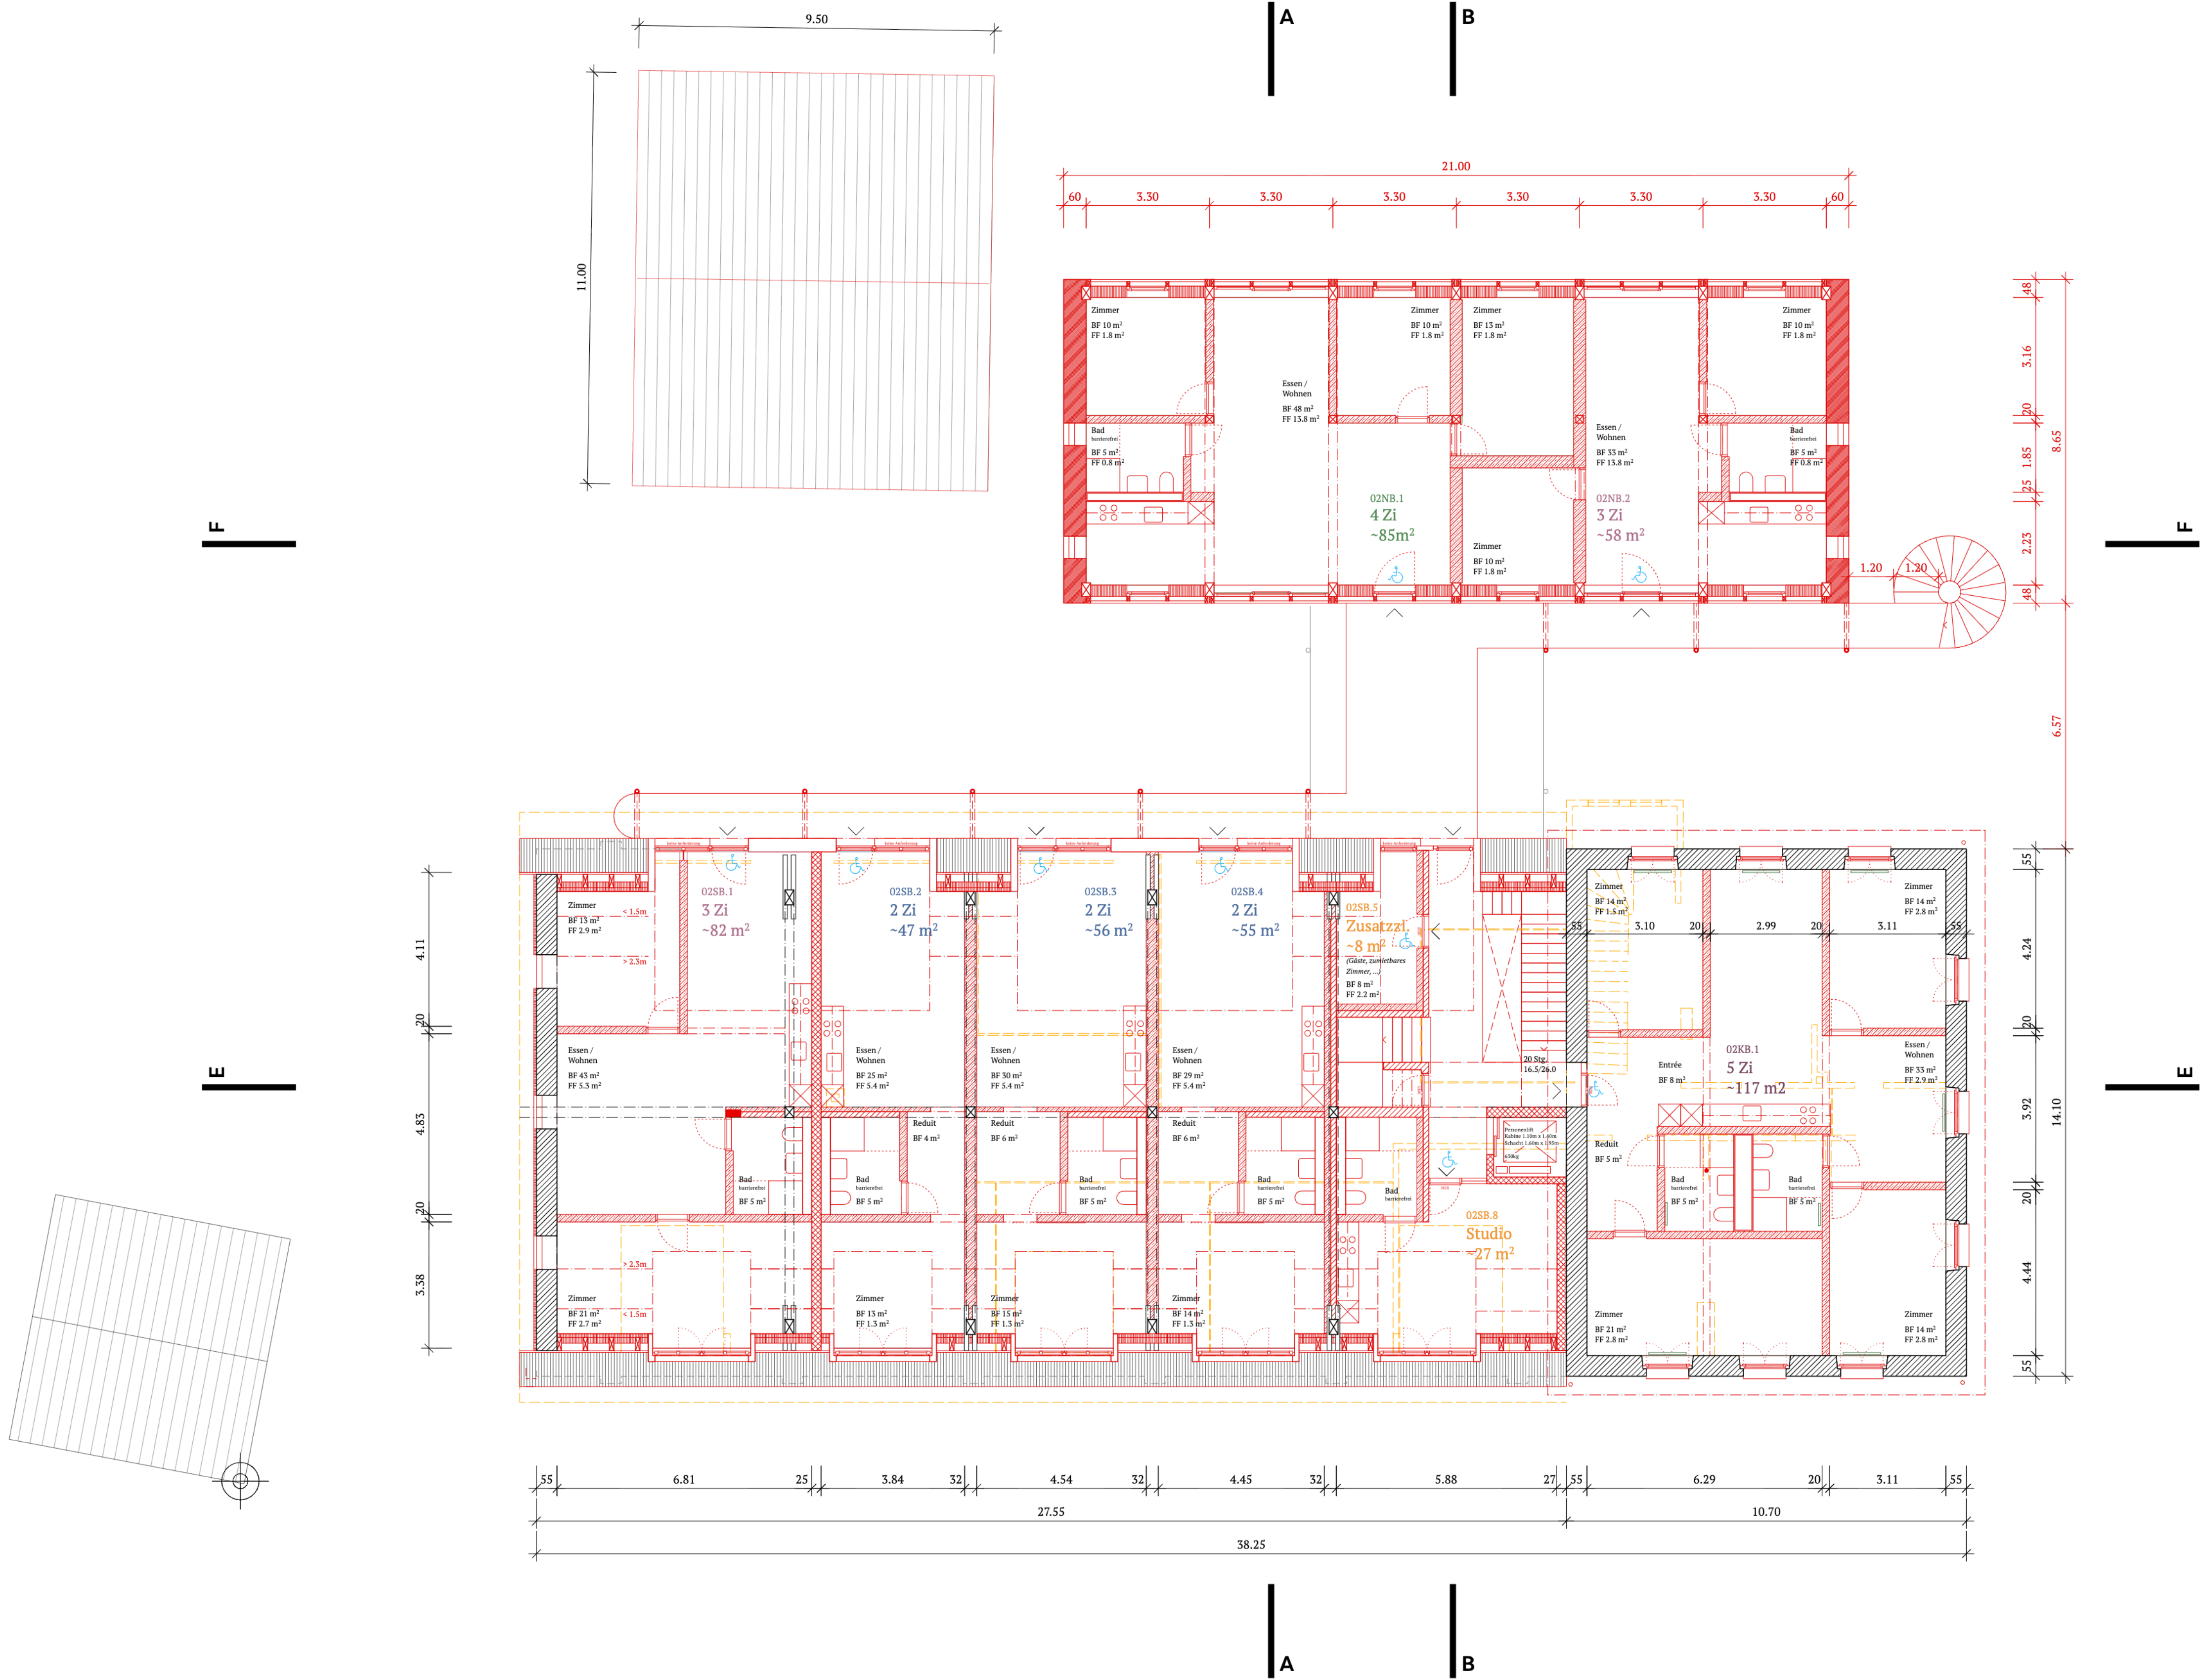


OK FB EG (453.95 müM) = ±0.00



Legende				Ausrichtung
	Bestand		Wiedereinbau	
	Neu		Abbruch	


PROJEKT Wohnfink Finkenweg 5 / 7 / 7a, 2503 Biel - Bienne				
biwog BIELER WOHNBAUGENOSSENSCHAFTEN, Waldrainstrasse 63, 2503 Biel - Bienne				
Format DIN A1 – 594 x 841mm	Massstab 1:100	Datum 23.03.2026	Revidiert	Gezeichnet ROA
PLANINHALT +2 Grundriss Dachgeschoss 32 Bauprojekt			PLANNUMMER 108.32.02.A1	
ARCHITEKTUR studio roa GmbH Gerbergasse 56 2502 Biel - Bienne	TRAGWERK Theiler Ingenieure AG Alleestr. 25 2503 Biel - Bienne	TRAGWERK HOLZ BauHolz Wenger GmbH Seematt 17 3636 Längenbühl	HLKS PLNR AG Länggassstr. 23 3012 Bern	ELEKTRO Schlosser AG Längfeldweg 93 2504 Biel - Bienne
				BAUPHYSIK PAEC AG Werkhofstr. 11 2503 Biel - Bienne

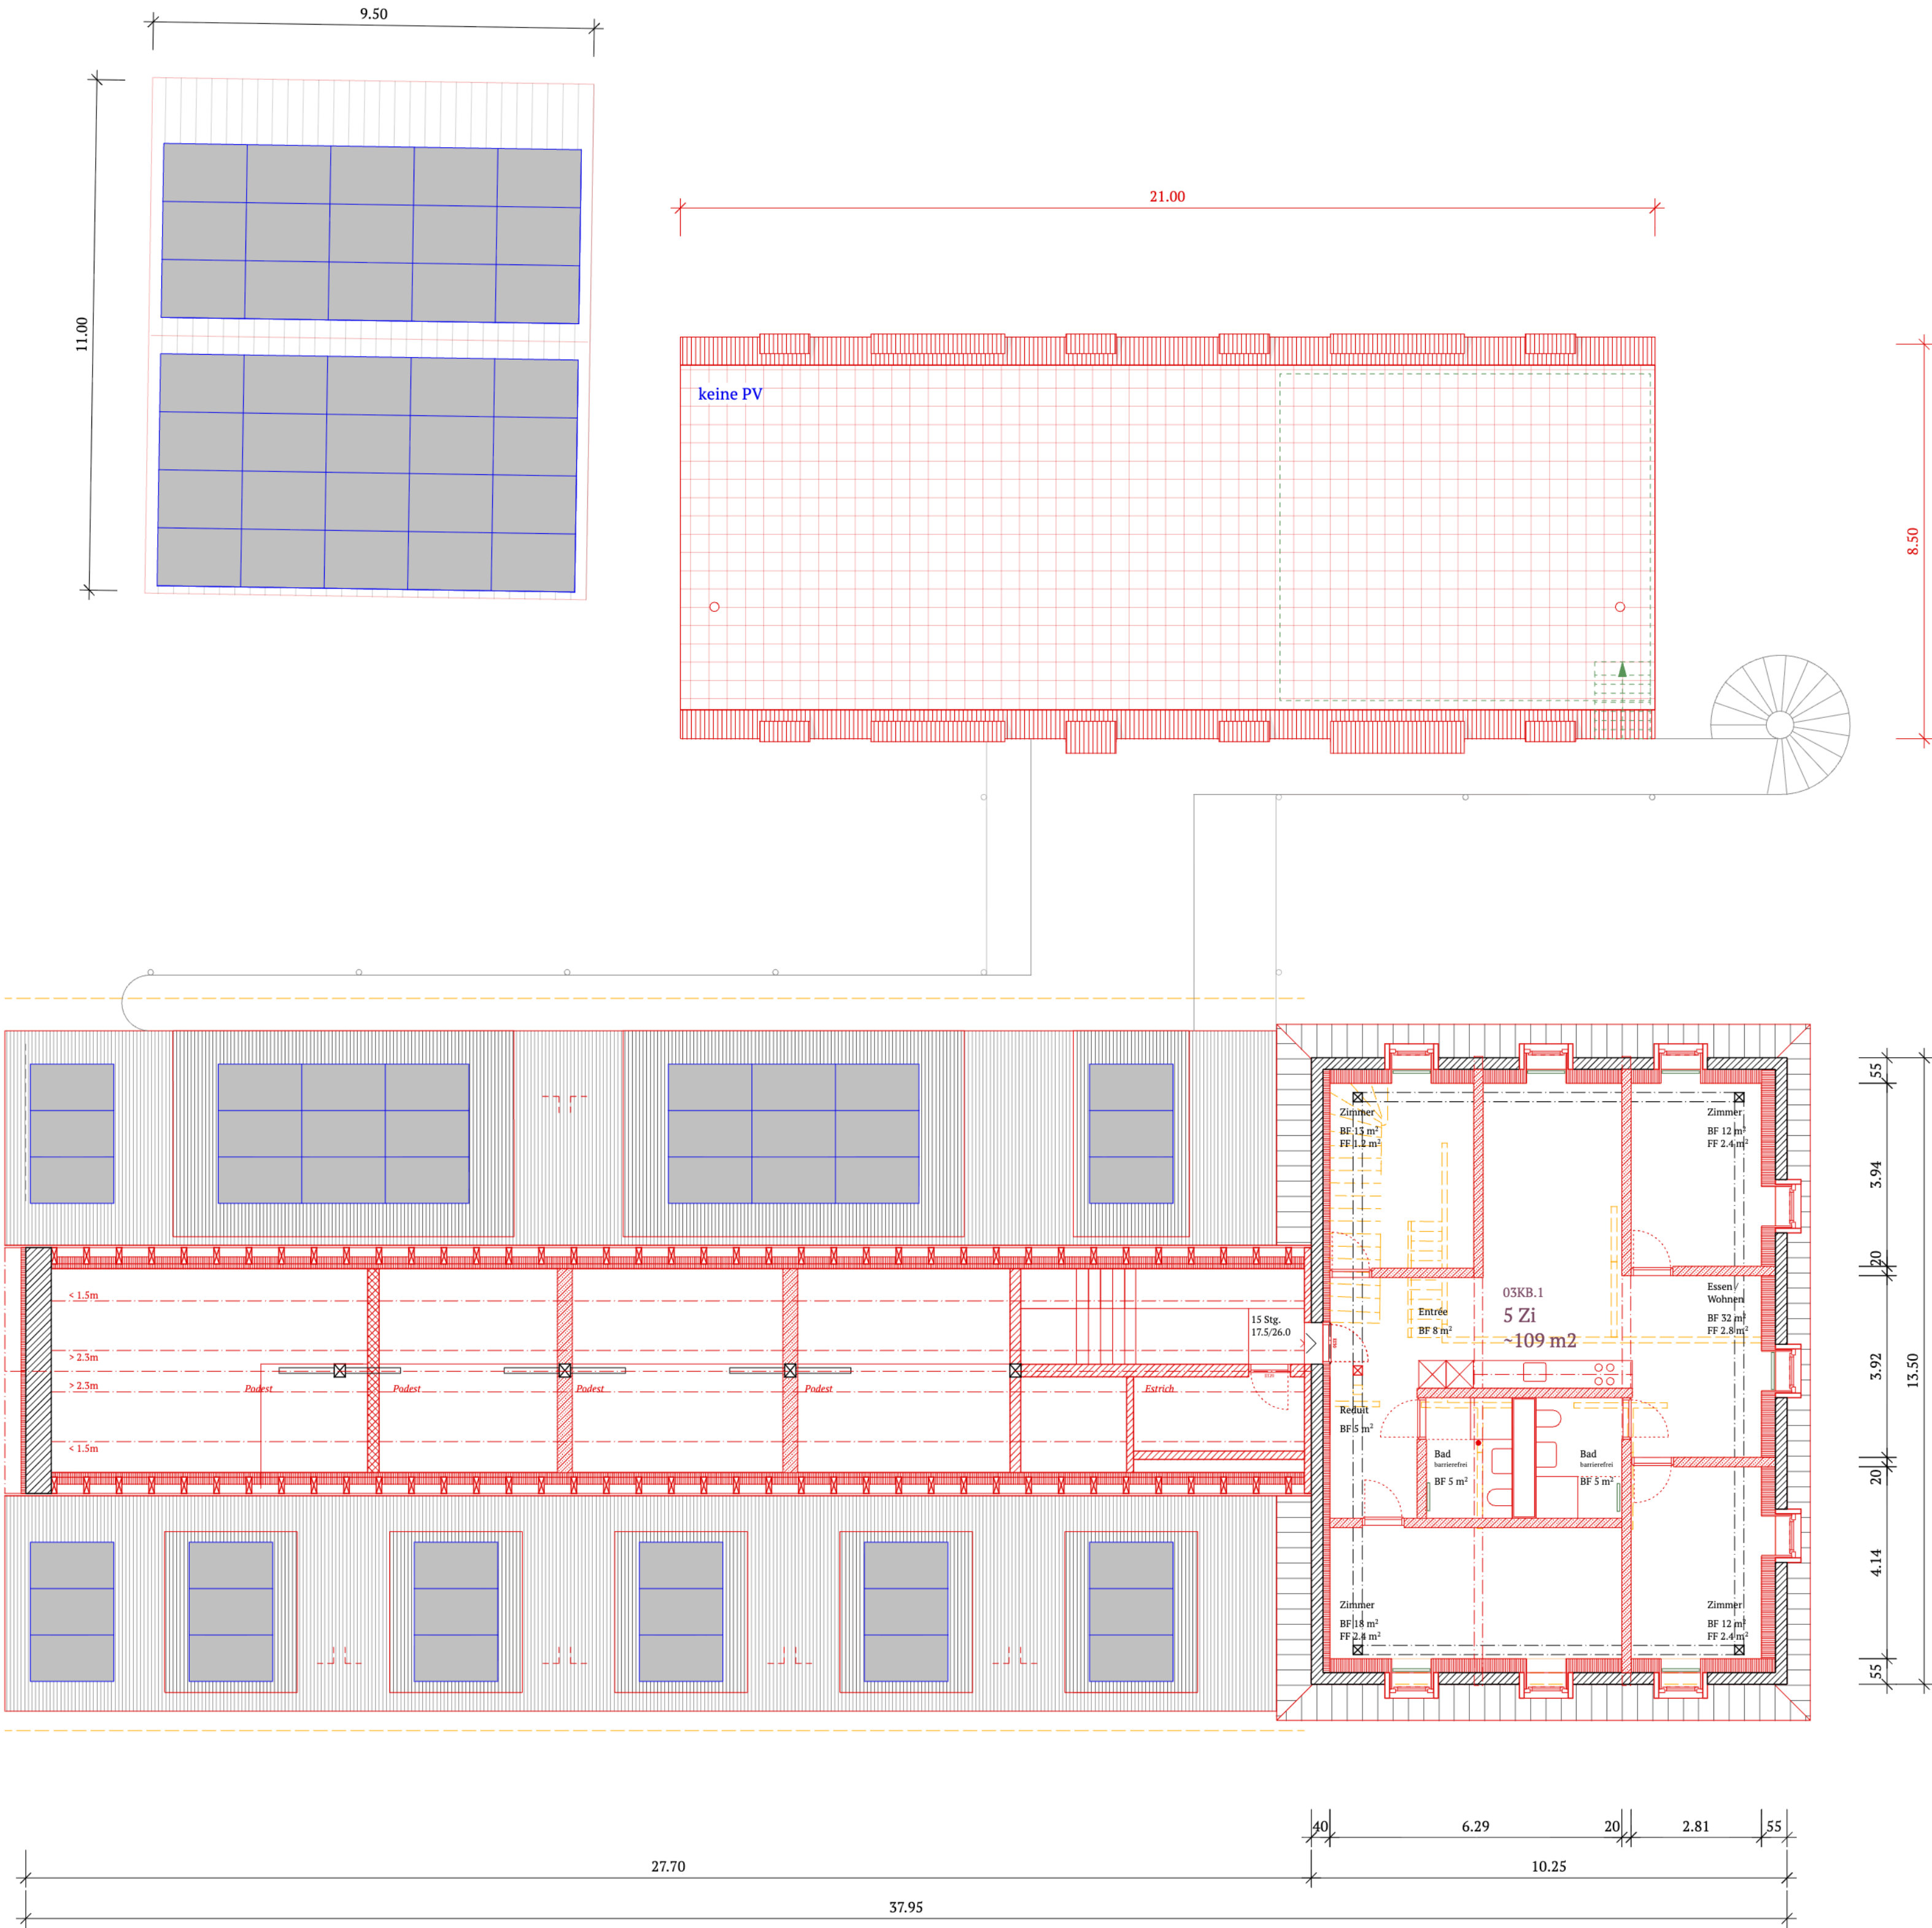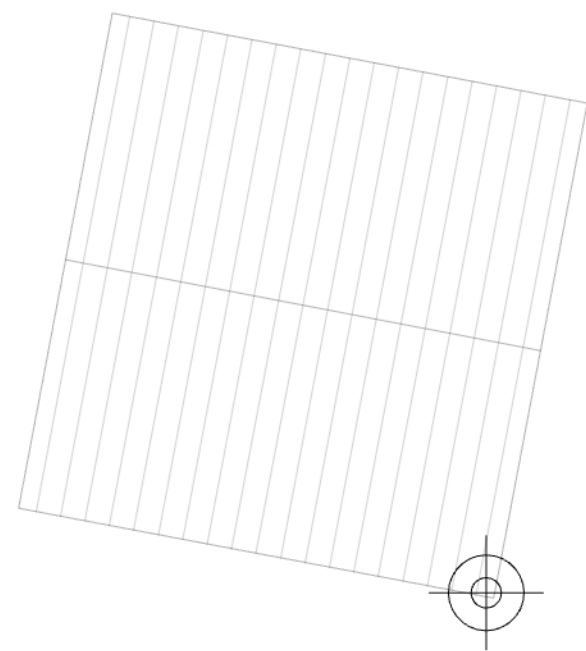

OK FB EG (453.95 müM) = ±0.00


Legende				Ausrichtung
	Bestand			
	Wiedereinbau			
	Neu			
	Abbruch			

PROJEKT Wohnfink Finkenweg 5 / 7 / 7a, 2503 Biel - Bienne				
biwog BIELER WOHNBAUGENOSSENSCHAFTEN, Waldrainstrasse 63, 2503 Biel - Bienne				
Format DIN A1 – 594 x 841mm	Massstab 1:100	Datum 23.03.2026	Revidiert	Gezeichnet ROA
PLANINHALT +3 Grundriss Mansardengeschoss 32 Bauprojekt			PLANNUMMER 108.32.03.A1	
ARCHITEKTUR studio roa GmbH Gerbergasse 56 2502 Biel - Bienne	TRAGWERK Theiler Ingenieure AG Alleestr. 25 2503 Biel - Bienne	TRAGWERK HOLZ BauHolz Wenger GmbH Seematt 17 5636 Längenbühl	HLKS PLNR AG Länggassstr. 23 3012 Bern	ELEKTRO Schlosser AG Längfeldweg 93 2504 Biel - Bienne
				BAUPHYSIK PAEC AG Werkhofstr. 11 2503 Biel - Bienne

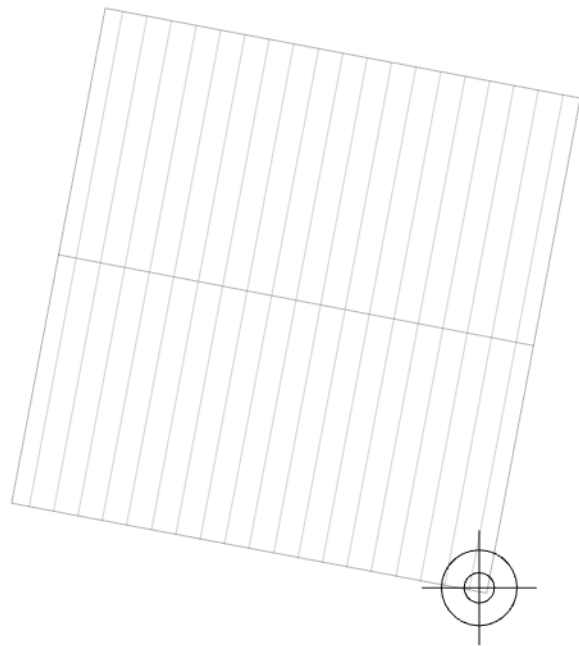

F

E

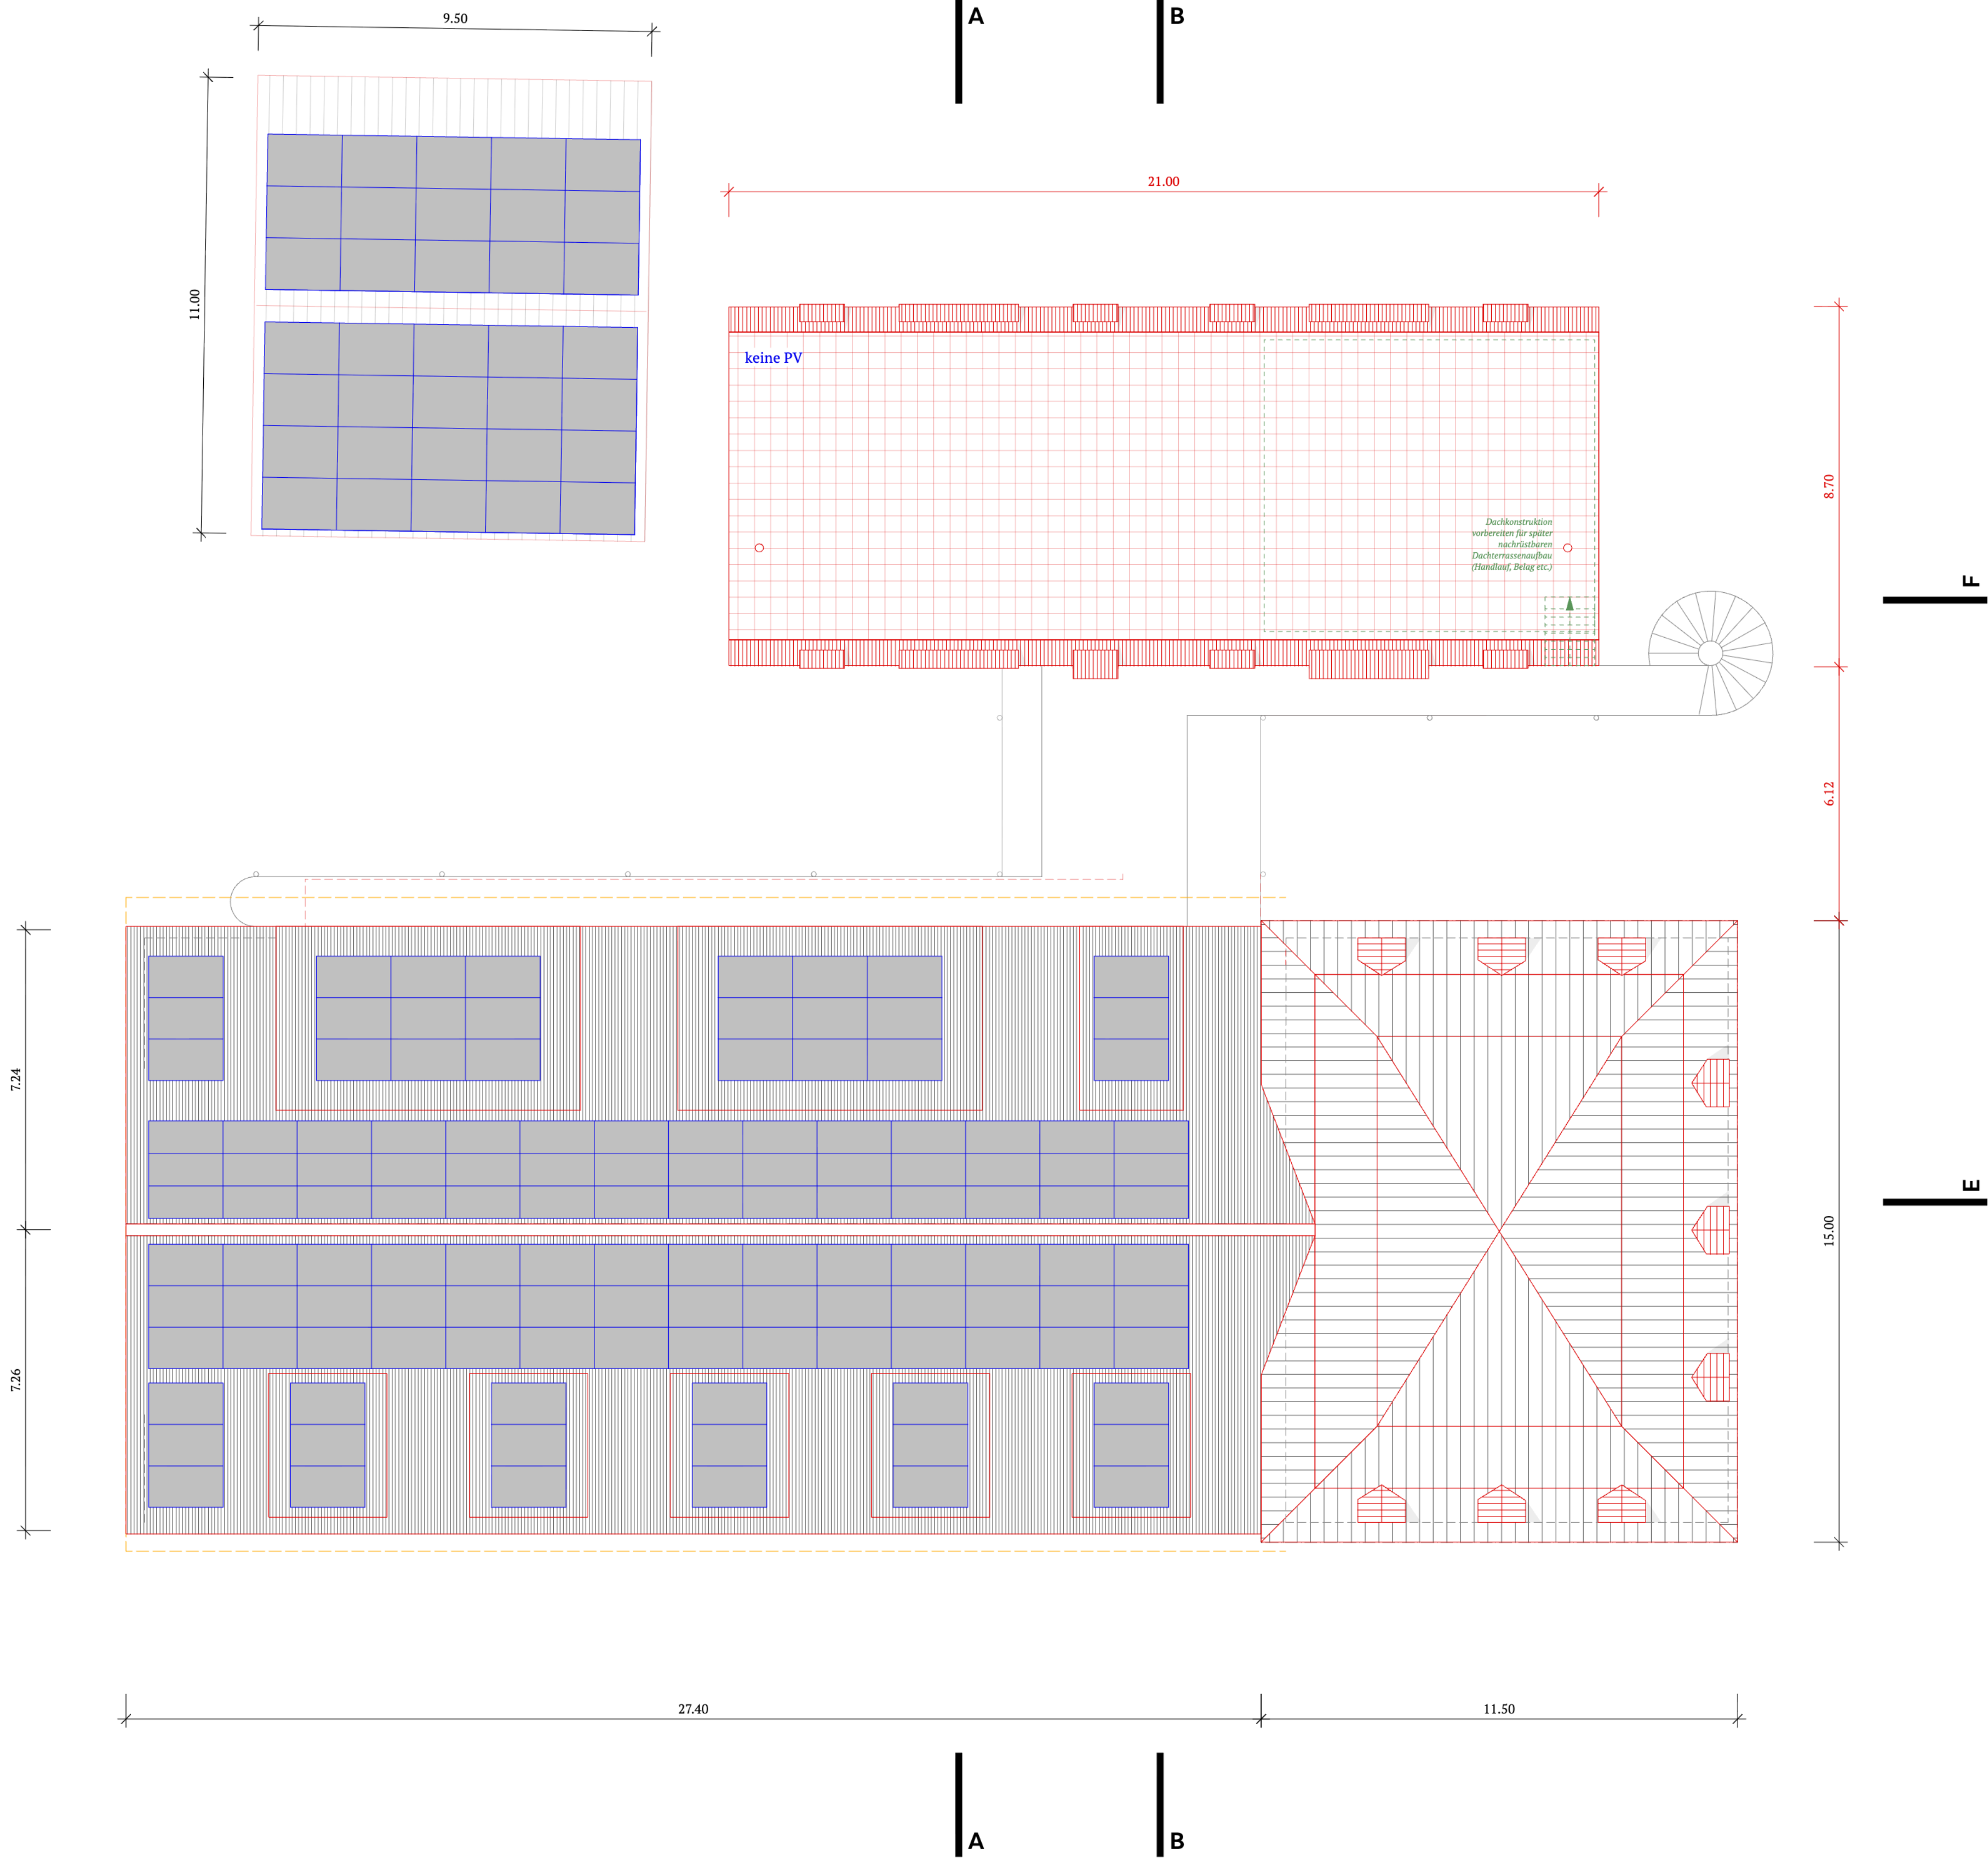

OK FB EG (453.95 müM) = +0.00



Legende				Ausrichtung
	Bestand		Wiedereinbau	
	Neu		Abbruch	

PROJEKT Wohnfink Finkenweg 5 / 7 / 7a, 2503 Biel - Bienne				
biwog BIELER WOHNBAUGENOSSENSCHAFTEN, Waldrainstrasse 63, 2503 Biel - Bienne				
Format DIN A1 – 594 x 841mm	Massstab 1:100	Datum 23.03.2026	Revidiert	Gezeichnet ROA
PLANINHALT +4 Dachaufsicht 32 Bauprojekt			PLANNUMMER 108.32.04.A1	
ARCHITEKTUR studio roa GmbH Gerbergasse 56 2502 Biel - Bienne	TRAGWERK Theiler Ingenieure AG Alleestr. 25 2503 Biel - Bienne	TRAGWERK HOLZ BauHolz Wenger GmbH Seematt 17 5636 Längenbühl	HLKS PLNR AG Länggassstr. 23 3012 Bern	ELEKTRO Schlosser AG Längfeldweg 93 2504 Biel - Bienne
				BAUPHYSIK PAEC AG Werkhofstr. 11 2503 Biel - Bienne