


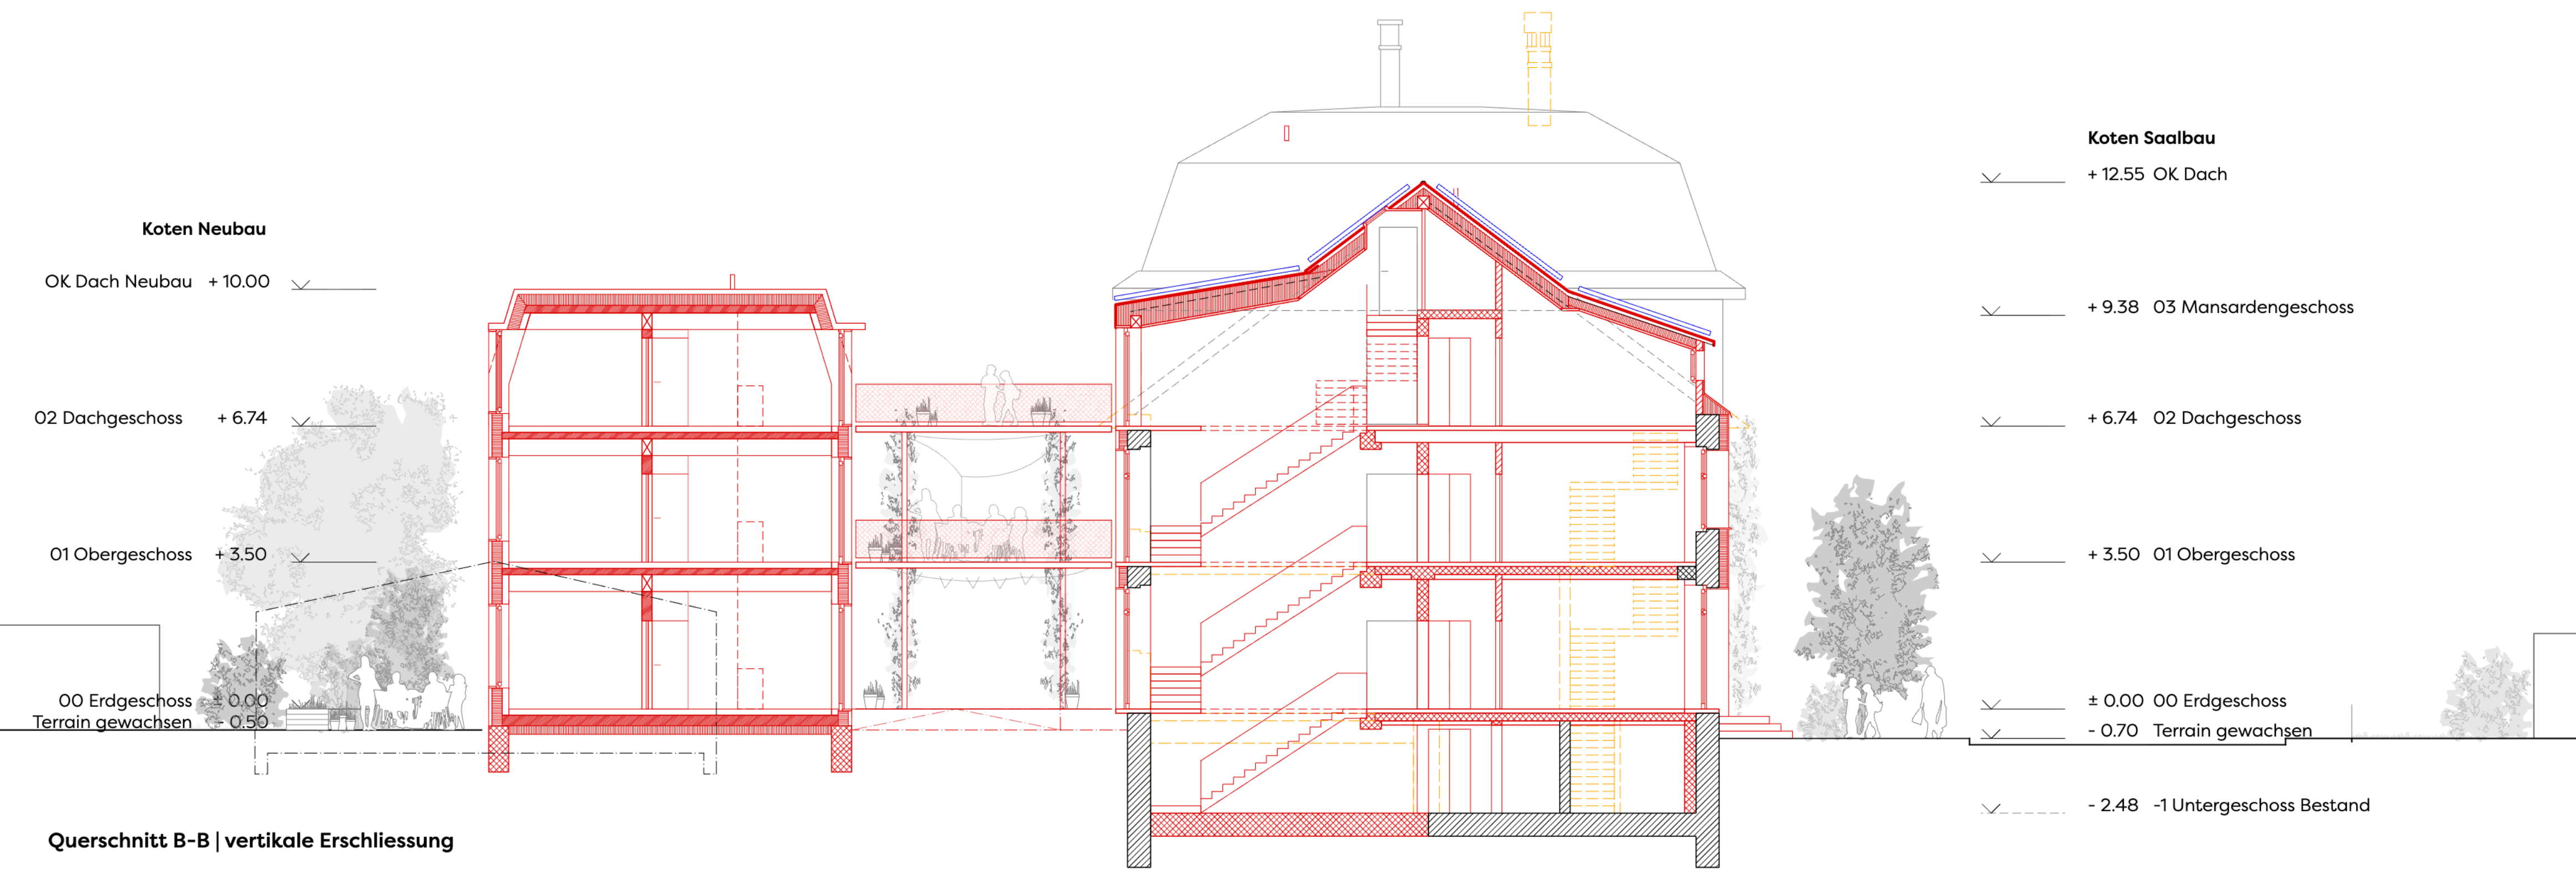


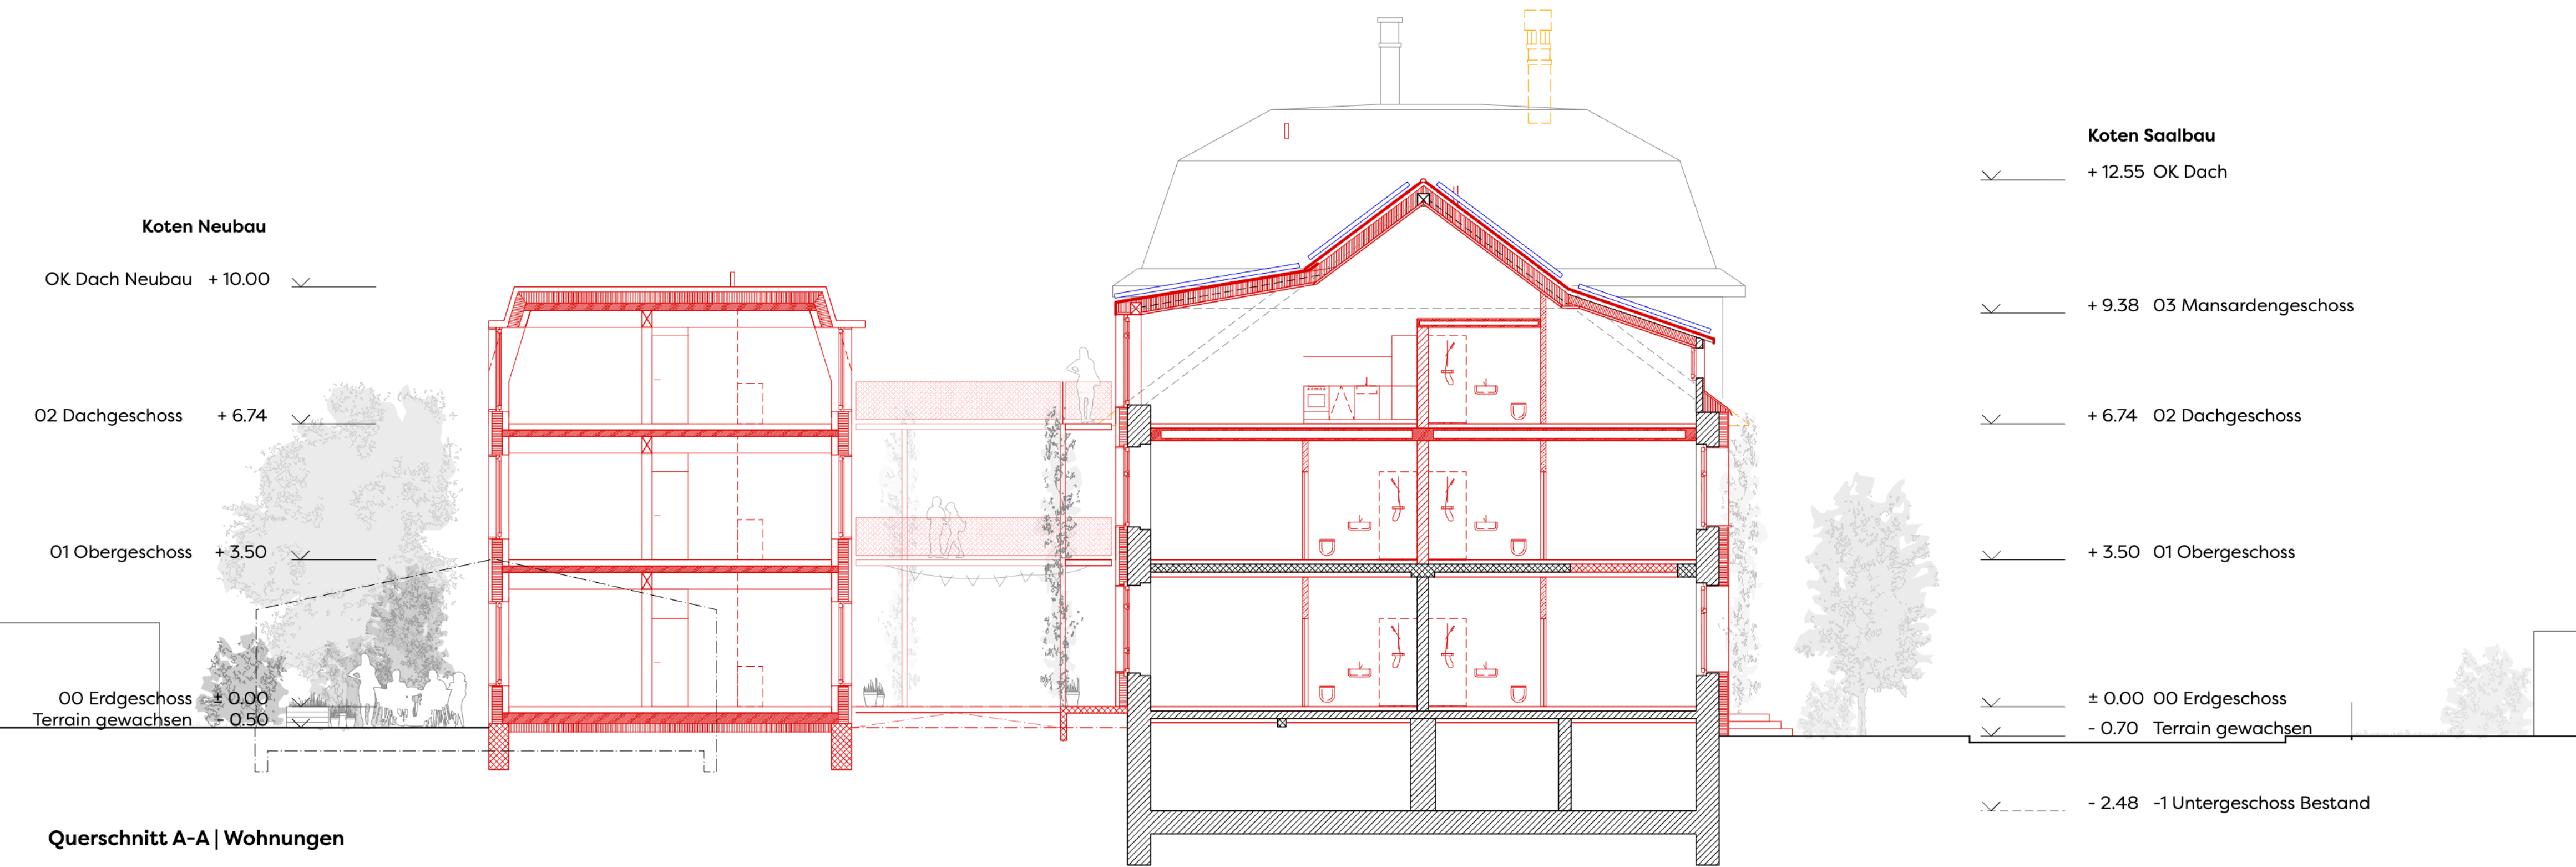

OK FB EG (453.95 müM) = ±0.00					01m5m
Legende					Ausrichtung
Bestand Wiedereinbau Neu Abbruch					
PROJEKT Wohnfink Finkenweg 5 / 7 / 7a, 2503 Biel - Bienne					
biwog BIELER WOHNBAUGENOSSENSCHAFTEN, Waldrainstrasse 63, 2503 Biel - Bienne					
Format DIN A1 – 594 x 841mm	Maßstab 1:100	Datum 23.03.2026	Revidiert	Gezeichnet TOA	
PLANINHALT Querschnitt A-B 32 Bauprojekt				PLANNUMMER 108.32.QAB.A1	
ARCHITEKTUR studio roa GmbH Gerbergasse 56 2502 Biel - Bienne	TRAGWERK Theiler Ingenieure AG Alleestr. 25 2503 Biel - Bienne	TRAGWERK HOLZ BauHolz Wenger GmbH Seematt 17 3636 Längenbühl	HLKS PLNR AG Länggassstr. 23 3012 Bern	ELEKTRO Schlosser AG Längfeldweg 93 2504 Biel - Bienne	BAUPHYSIK PAEC AG Werkhofstr. 11 2503 Biel - Bienne

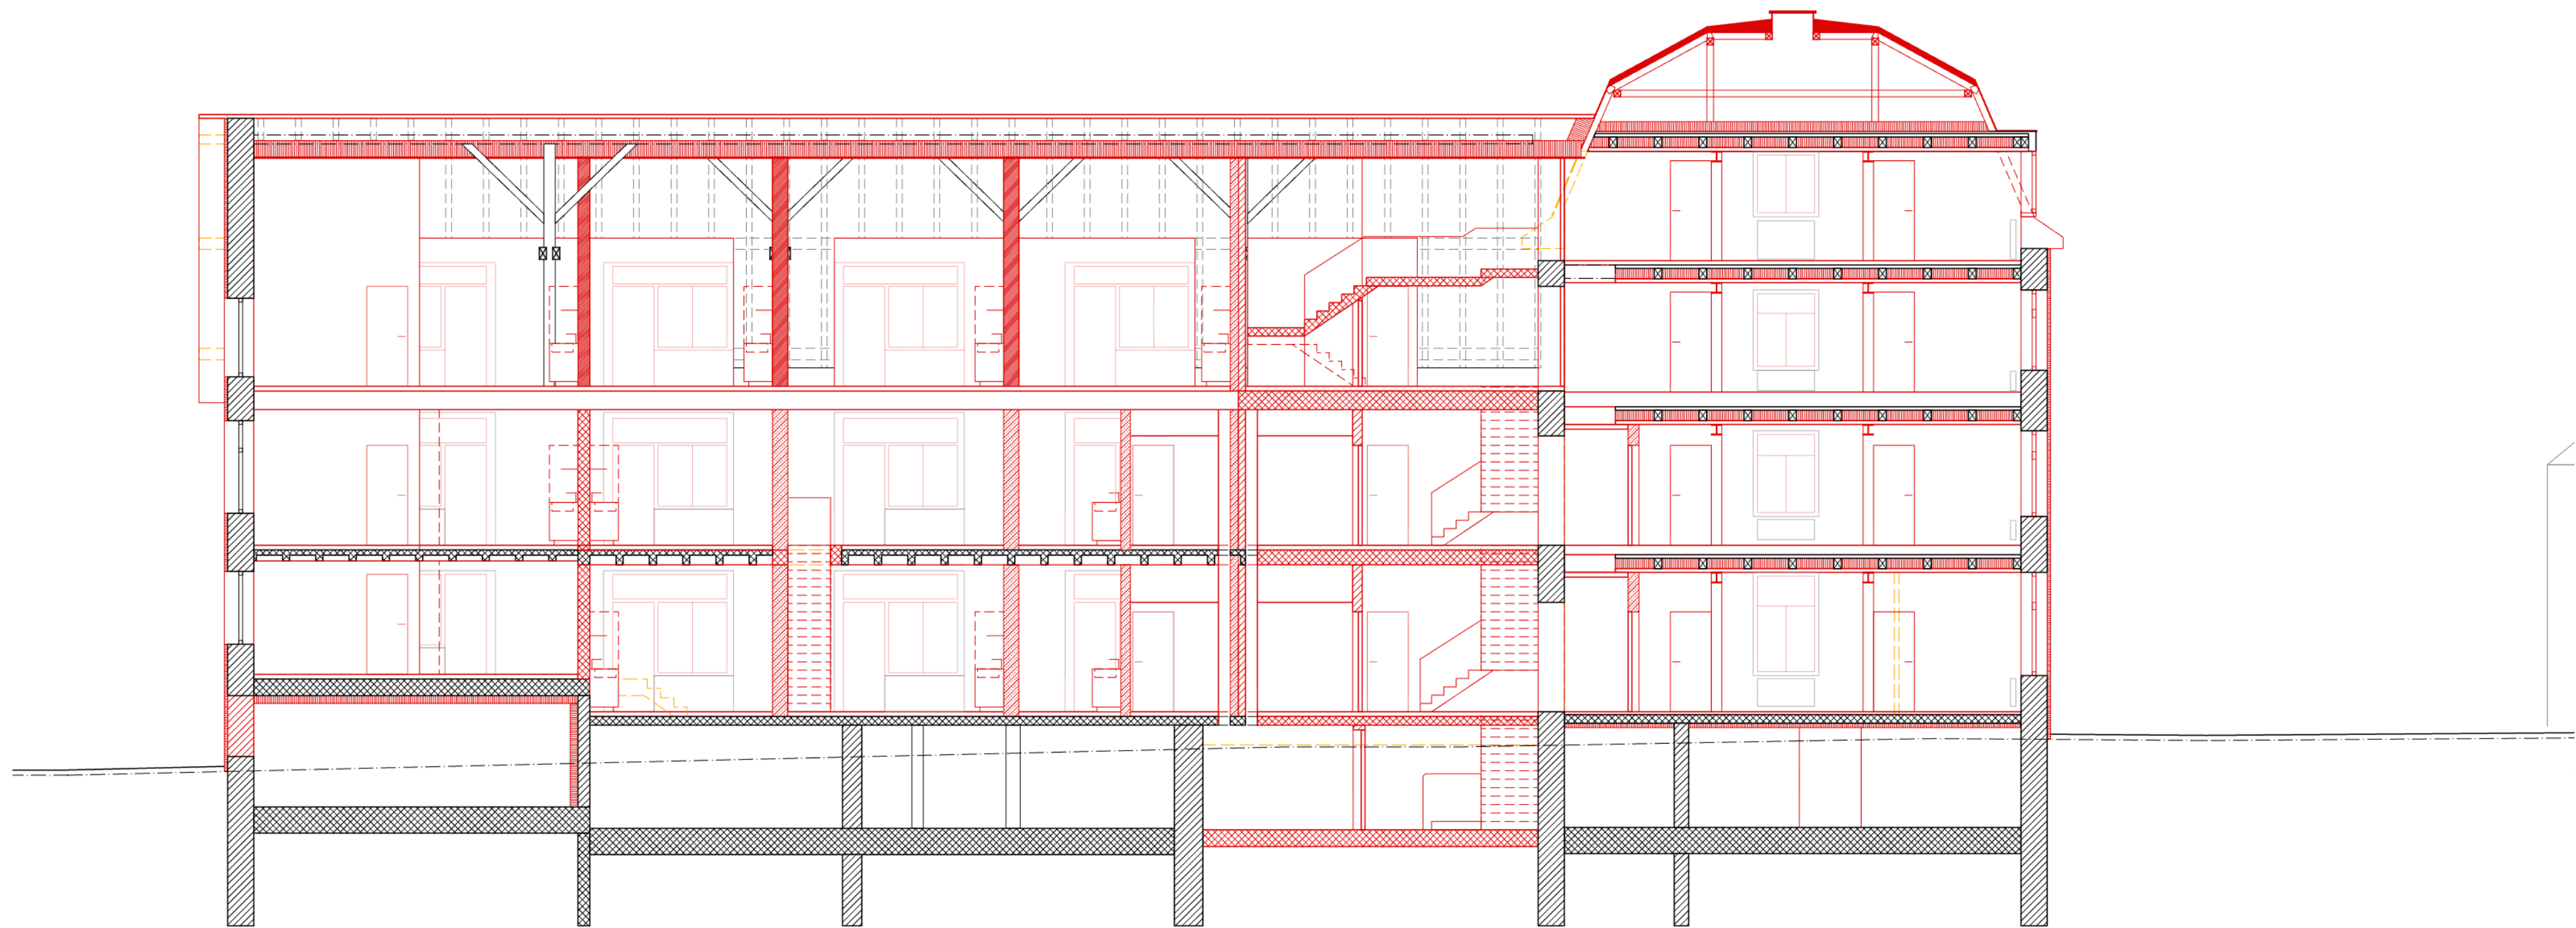

Längsschnitt E-E | Bestandesbauten

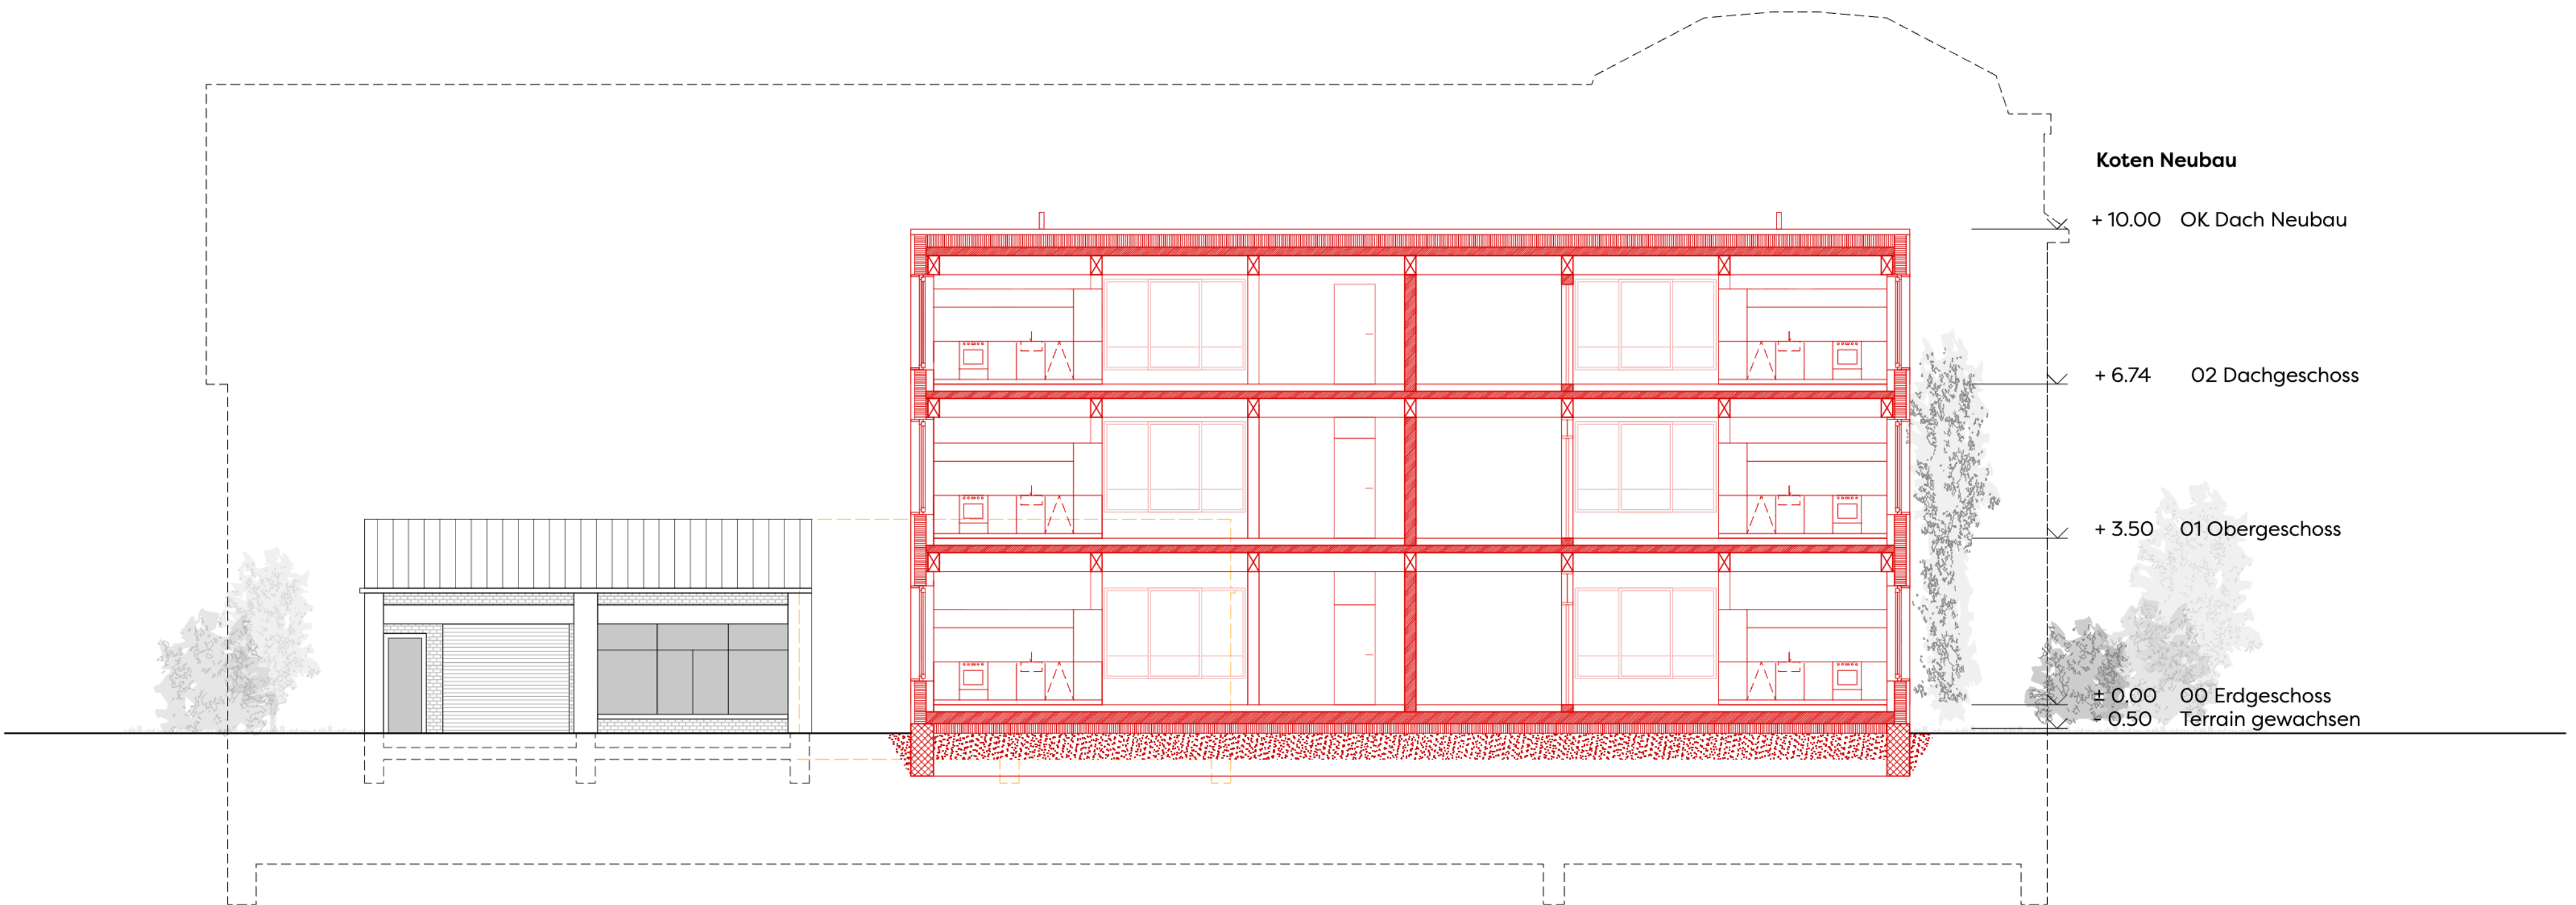

Längsschnitt F-F | Neubau

OK FB EG (453.95 müM) = ±0.00

0 1m 5m

Legende				Ausrichtung
	Bestand		Wiedereinbau	
	Neu		Abbruch	

PROJEKT Wohnfink Finkenweg 5 / 7 / 7a, 2503 Biel - Bienne biwog BIELER WOHNBAUGENOSSENSCHAFTEN, Waldrainstrasse 63, 2503 Biel - Bienne				
Format DIN A1 – 594 x 841mm	Maßstab 1:100	Datum 23.03.2026	Revidiert	Gezeichnet TOA
PLANINHALT Längsschnitt E-F 32 Bauprojekt			PLANNUMMER 108.32.LE.A1	
ARCHITEKTUR studio roa GmbH Gerbergasse 56 2502 Biel - Bienne	TRAGWERK Theiler Ingenieure AG Alleestr. 25 2503 Biel - Bienne	TRAGWERK HOLZ BauHolz Wenger GmbH Seematt 17 3636 Längenbühl	HLKS PLNR AG Länggassstr. 23 3012 Bern	BAUPHYSIK Schlosser AG Längfeldweg 93 2504 Biel - Bienne