


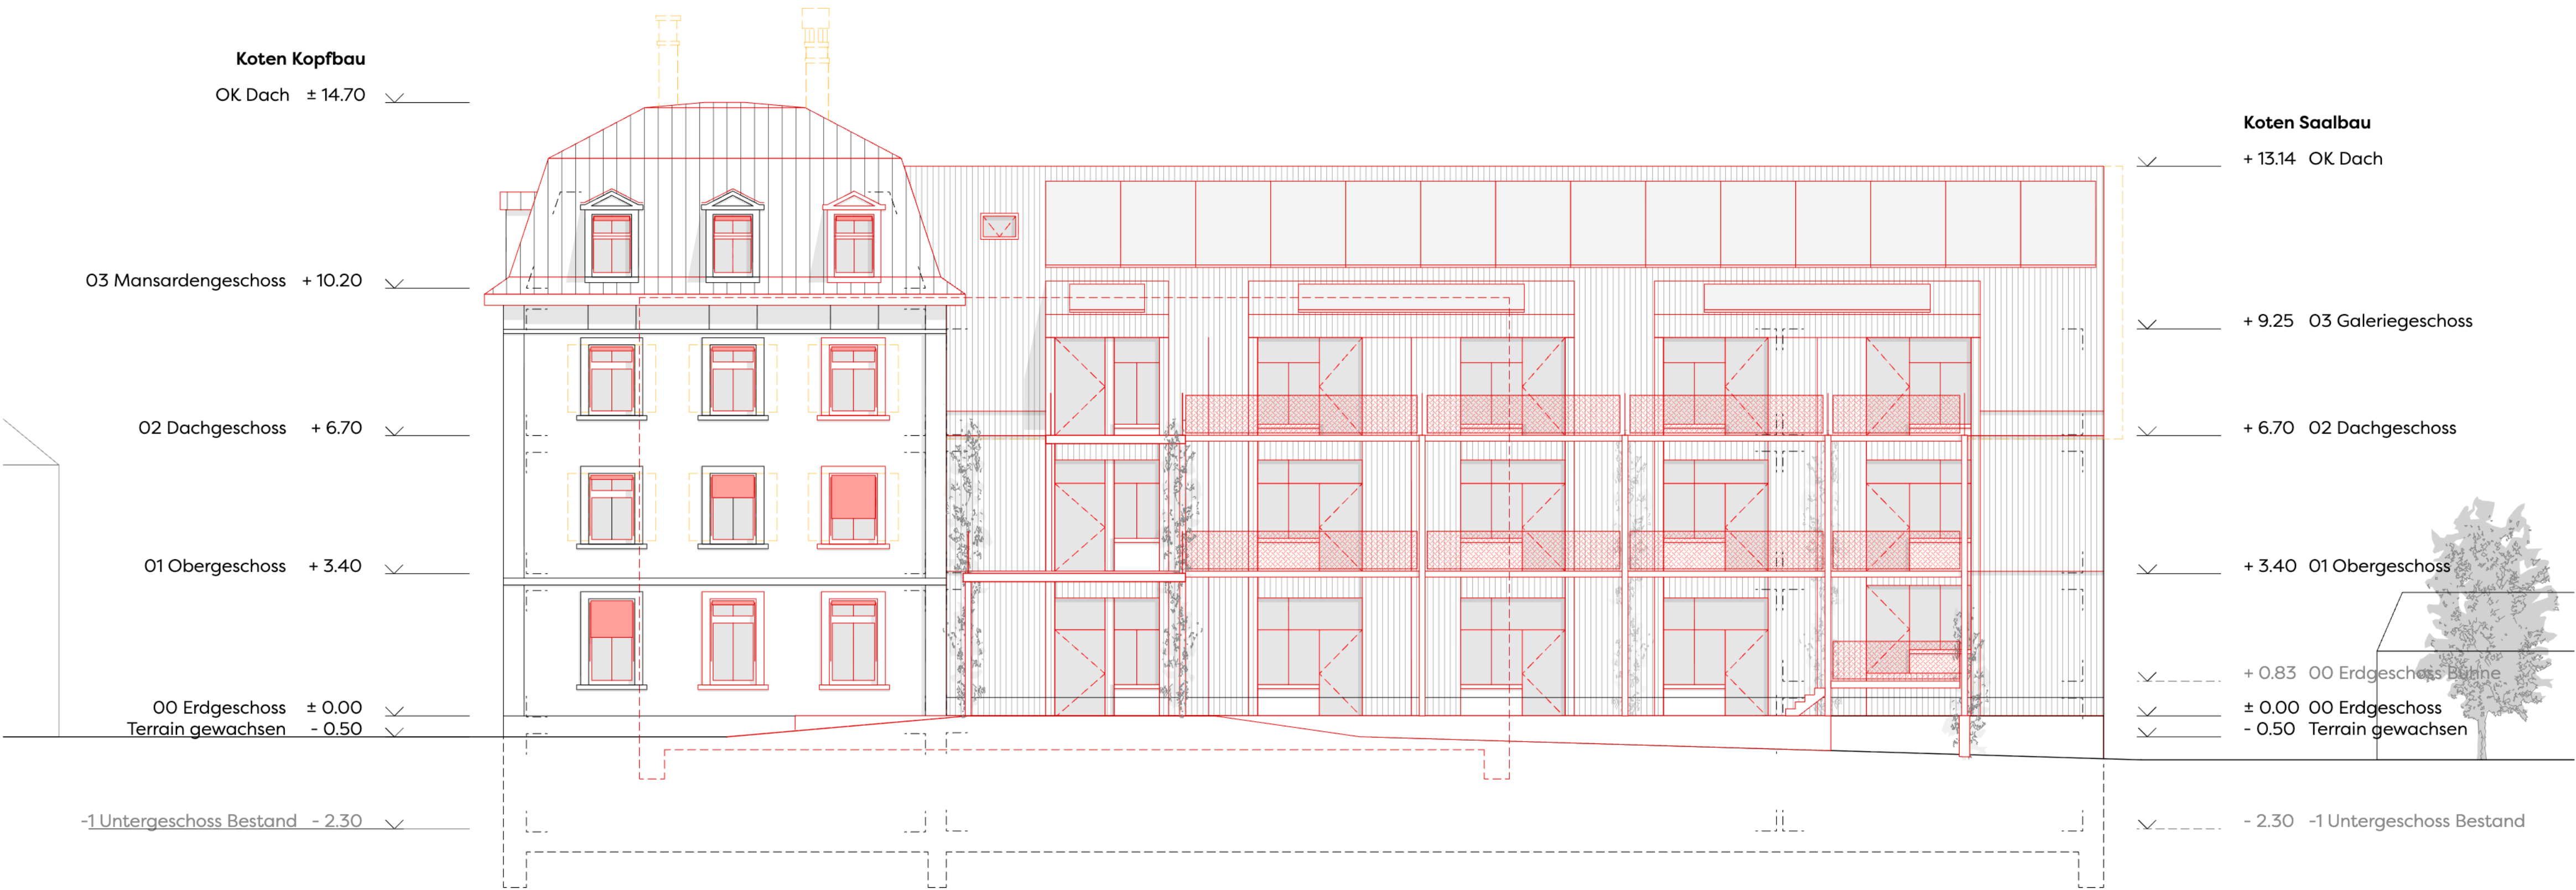

Ansicht Kopfbau und Saalbau



Ansicht Neubau

OK FB EG (453.95 müM) = ±0.00

0 1m 5m

Legende		Ausrichtung
	Bestand	
	Wiedereinbau	
	Neu	
	Abbruch	

PROJEKT Wohnfink Finkenweg 5 / 7 / 7a, 2503 Biel - Bienne					
biwog BIELER WOHNBAUGENOSSENSCHAFTEN, Waldrainstrasse 63, 2503 Biel - Bienne					
Format DIN A1 – 594 x 841mm	Maßstab 1:100	Datum 23.03.2026	Revidiert	Gezeichnet roa	
PLANINHALT Nordost Fassaden 32 Bauprojekt				PLANNUMMER 108.32.NO.A1	
ARCHITEKTUR studio roa GmbH Gerbergasse 56 2502 Biel - Bienne	TRAGWERK Theiler Ingenieure AG Alleestr. 25 2503 Biel - Bienne	TRAGWERK HOLZ BauHolz Wenger GmbH Seematt 17 3636 Längenbühl	HLKS PLNR AG Länggassstr. 23 3012 Bern	ELEKTRO Schlosser AG Längfeldweg 93 2504 Biel - Bienne	BAUPHYSIK PAEC AG Werkhofstr. 11 2503 Biel - Bienne



OK FB EG (453.95 müM) = ±0.00


0 1m 5m

Legende		Ausrichtung
	Bestand	
	Wiedereinbau	
	Neu	
	Abbruch	

PROJEKT Wohnfink Finkenweg 5 / 7 / 7a, 2503 Biel - Bienne				
biwog BIELER WOHNBAUGENOSSENSCHAFTEN, Waldrainstrasse 63, 2503 Biel - Bienne				
Format DIN A1 – 594 x 841mm	Massstab 1:100	Datum 23.03.2026	Revidiert	Gezeichnet roa
PLANINHALT Nordwest & Südost Fassaden 32 Bauprojekt			PLANNUMMER 108.32.NW.A1	
ARCHITEKTUR studio roa GmbH Gerbergasse 56 2502 Biel - Bienne	TRAGWERK Theiler Ingenieure AG Alleestr. 25 2503 Biel - Bienne	TRAGWERK HOLZ BauHolz Wenger GmbH Seematt 17 5636 Längenbühl	HLKS PLNR AG Länggassstr. 23 3012 Bern	ELEKTRO Schlosser AG Längfeldweg 93 2504 Biel - Bienne
		BAUPHYSIK PAEC AG Werkhofstr. 11 2503 Biel - Bienne		



Ansicht Saalbau und Kopfbau

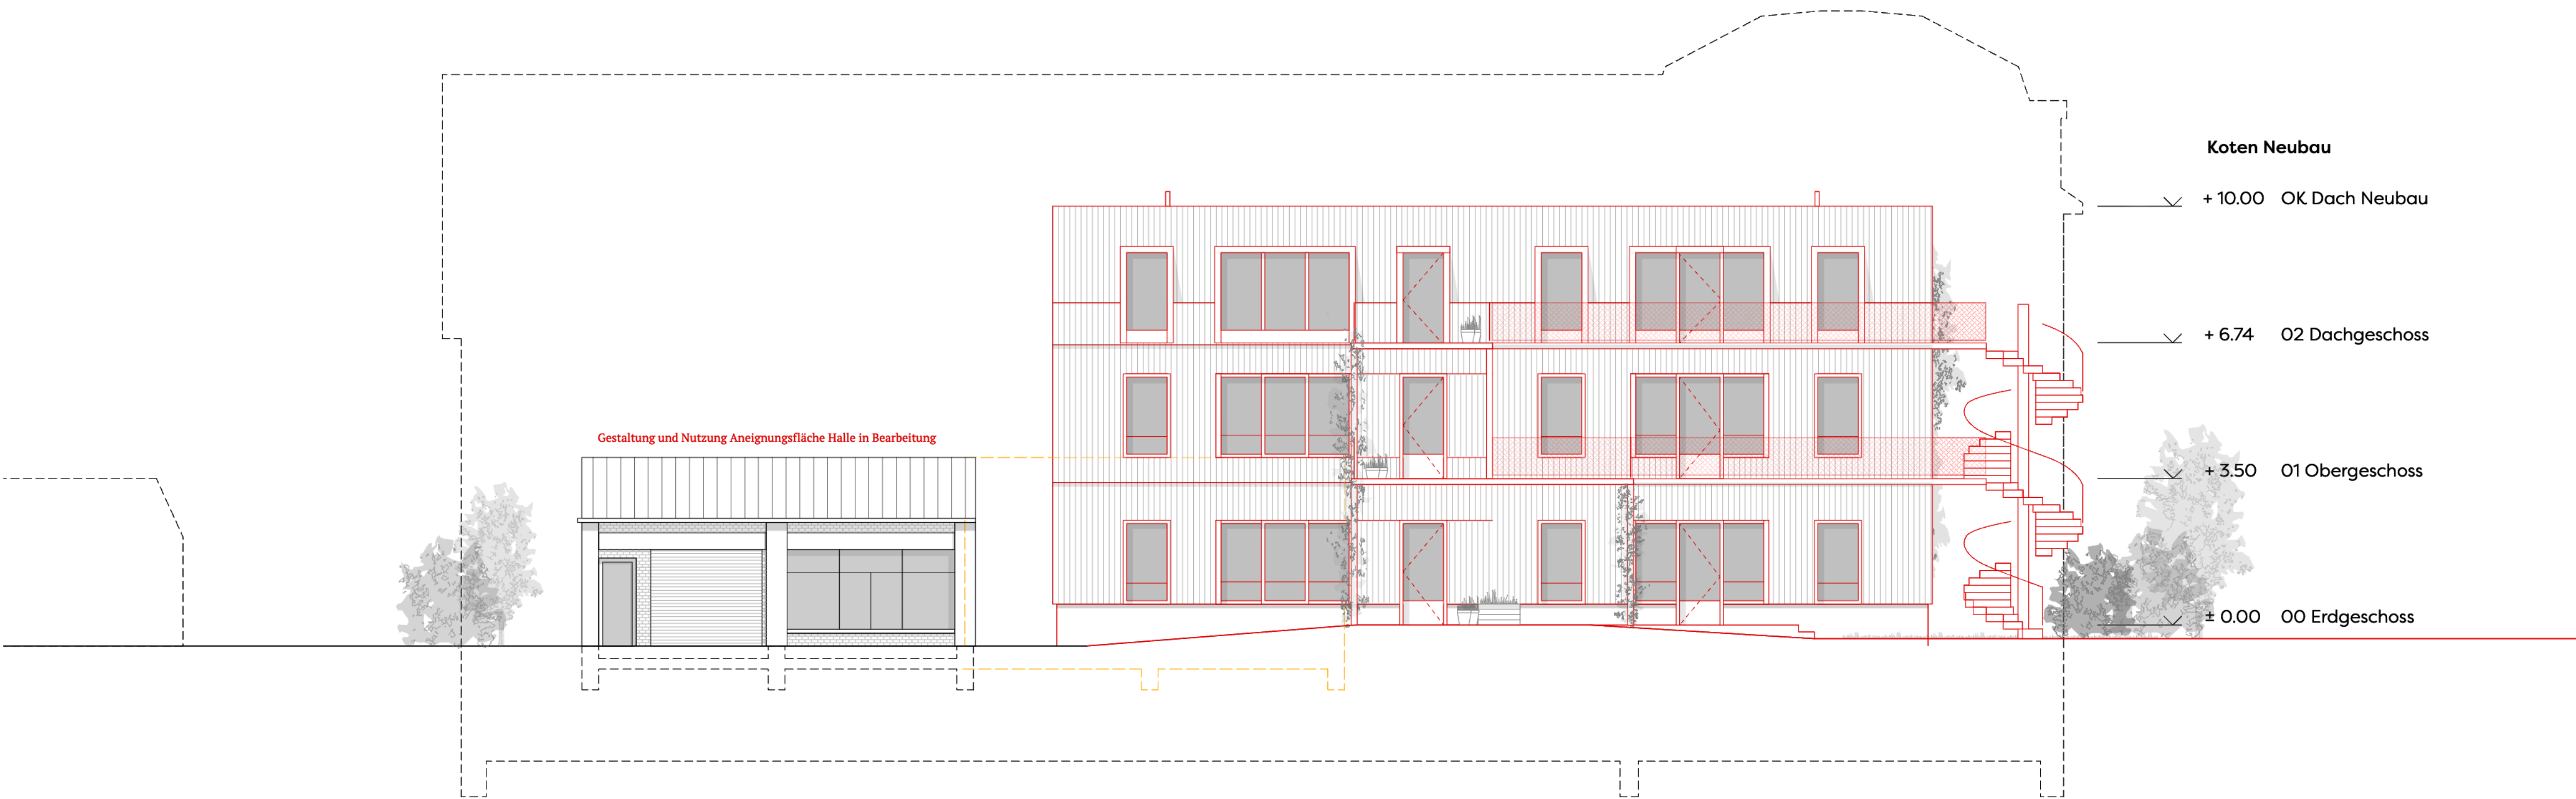

Ansicht Neubau

OK FB EG (453.95 müM) = ±0.00

01m5m

Legende

Bestand

Wiedereinbau

Neu

Abbruch

Ausrichtung

PROJEKT

Wohnfink

Finkenweg 5 / 7 / 7a, 2503 Biel - Bienne

biwog BIELER WOHNBAUGENOSSENSCHAFTEN, Waldrainstrasse 63, 2503 Biel - Bienne

Format

DIN A1 – 594 x 841mm

Massstab

1:100

Datum

23.03.2026

Revidiert

Gezeichnet

roa

PLANINHALT

Südwest Fassaden

32 Bauprojekt

PLANNUMMER

108.32.SW.A1

ARCHITEKTUR

studio roa GmbH

Gerbergasse 56

2502 Biel - Bienne

TRAGWERK

Theiler Ingenieure AG

Alleestr. 25

2503 Biel - Bienne

TRAGWERK HOLZ

BauHolz Wenger GmbH

Seematt 17

3636 Längenbühl

HLKS

PLNR AG

Länggassestr. 23

3012 Bern

ELEKTRO

Schlösser AG

Längfeldweg 93

2504 Biel - Bienne

BAUPHYSIK

PAEC AG

Werkhofstr. 11

2503 Biel - Bienne